


HERINK

ÚZEMNÍ PLÁN OBCE


ZMĚNA Č.3

10/2014

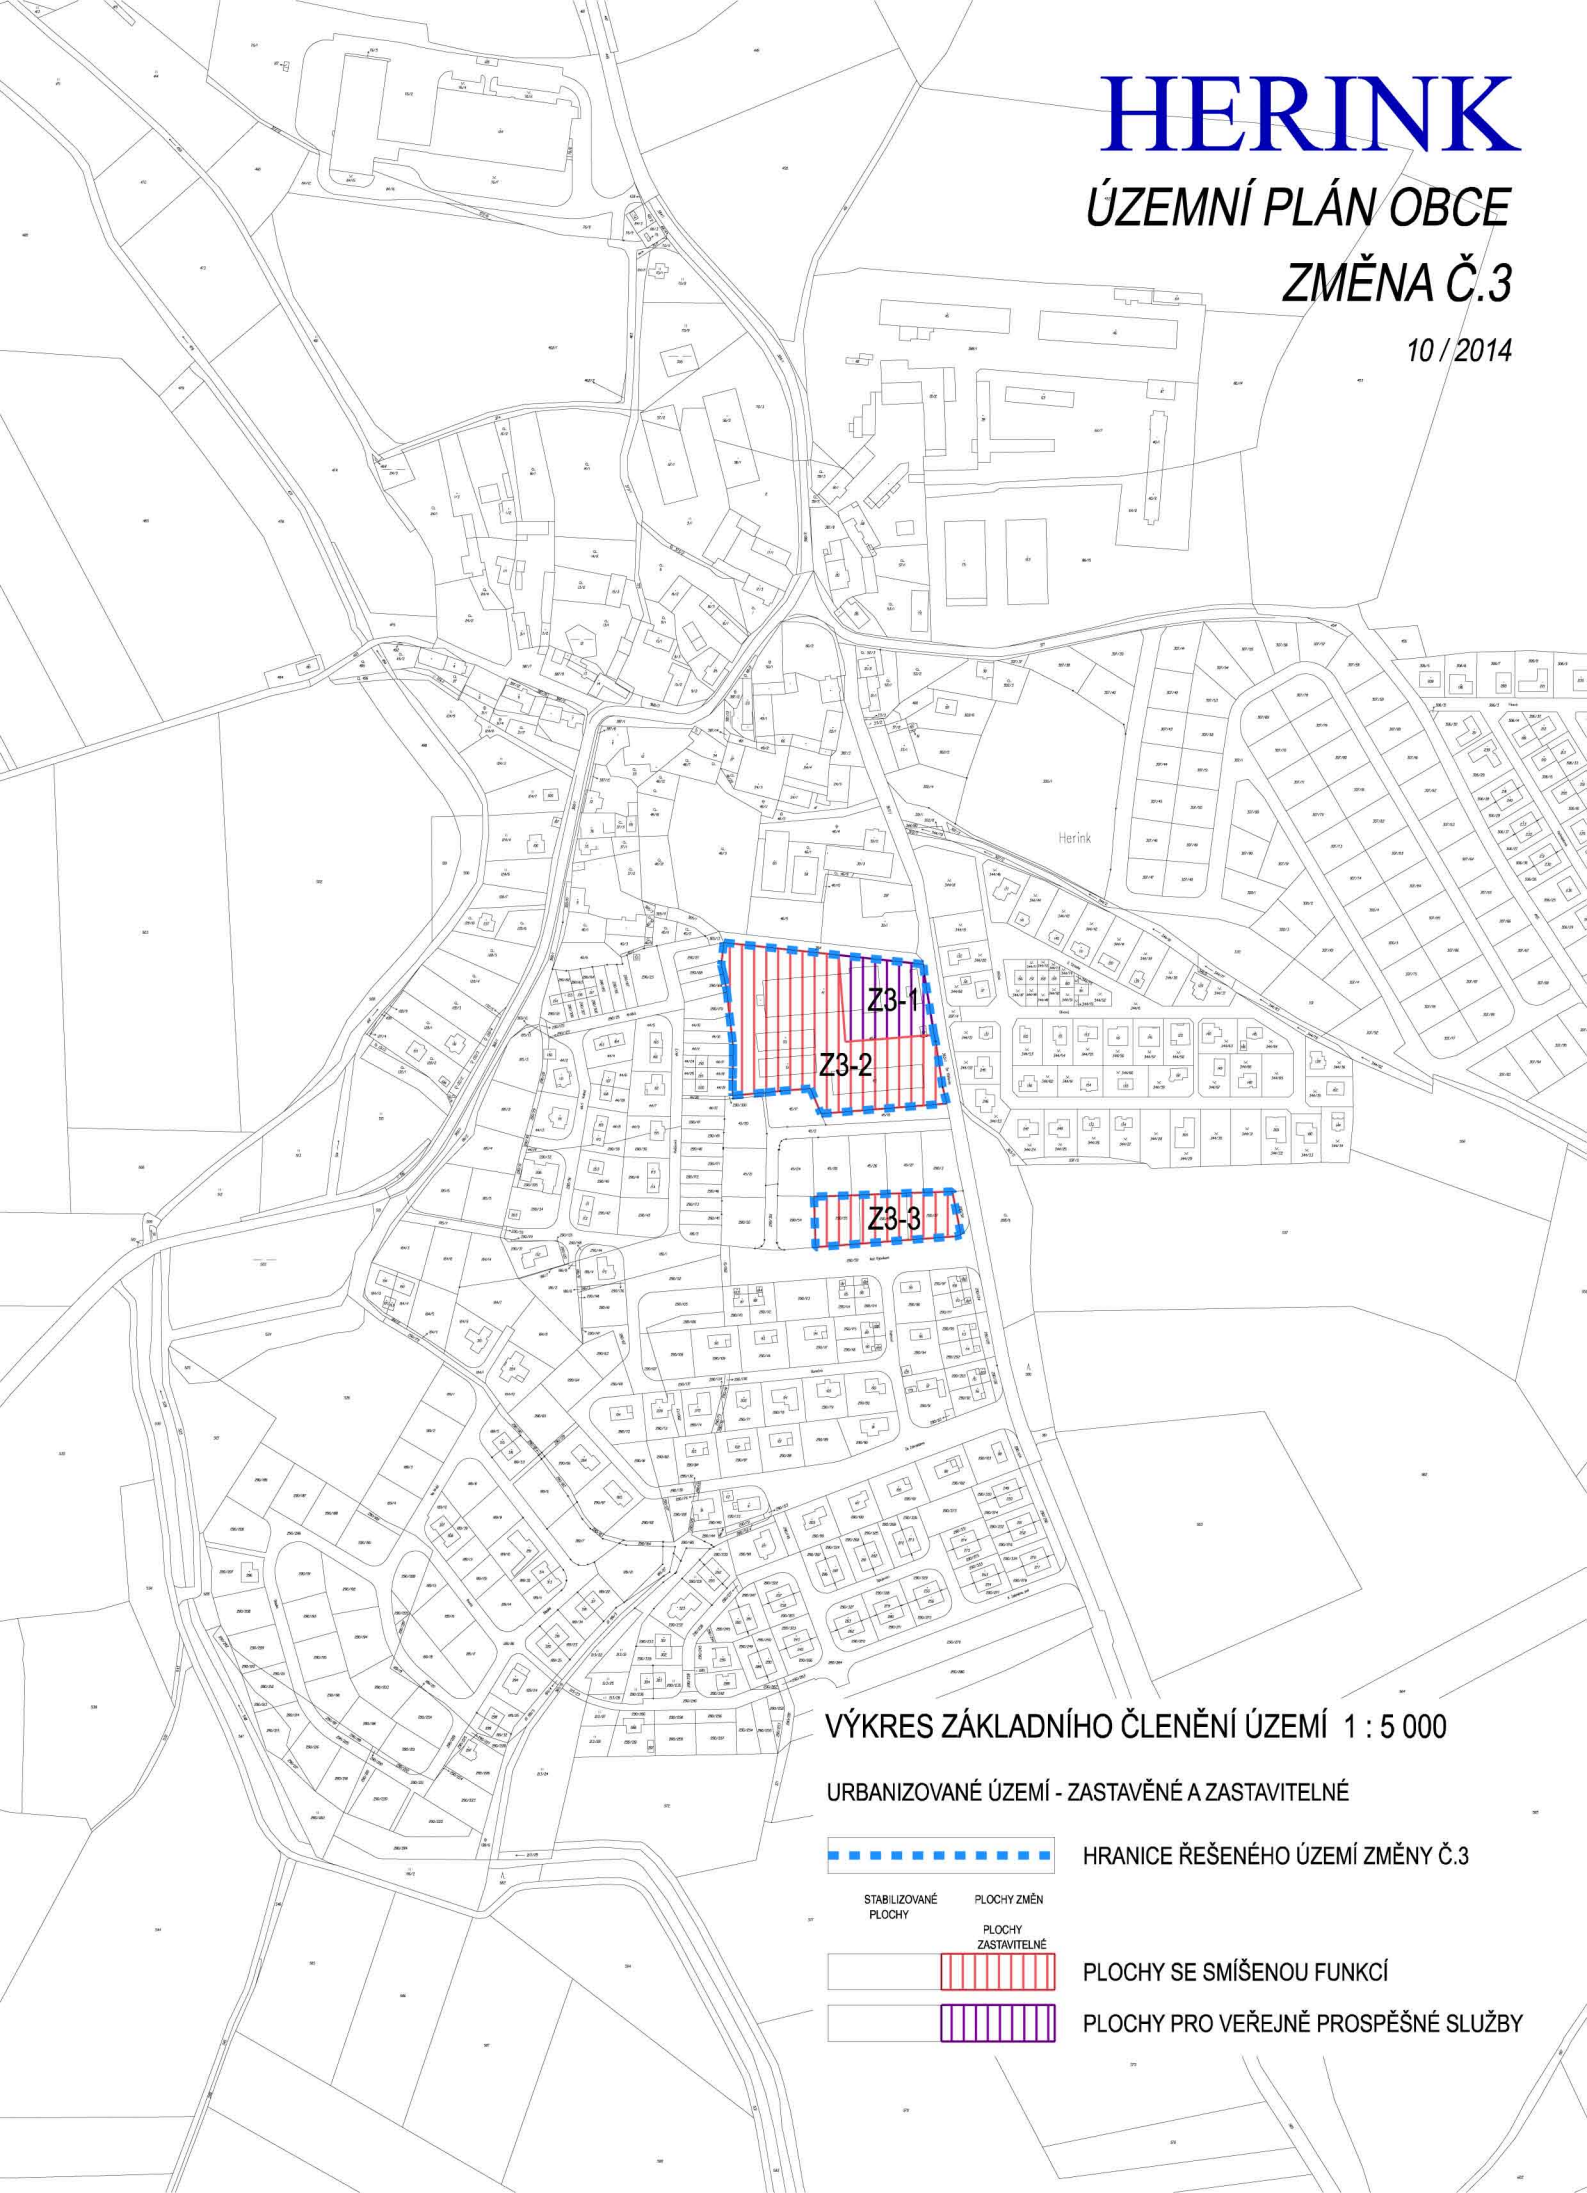

VÝKRES ZÁKLADNÍHO ČLENĚNÍ ÚZEMÍ 1 : 5 000

URBANIZOVANÉ ÚZEMÍ - ZASTAVĚNÉ A ZASTAVITELNÉ

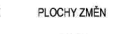	HRANICE ŘEŠENÉHO ÚZEMÍ ZMĚNY Č.3
	STABILIZOVANÉ PLOCHY
	PLOCHY ZMĚN
	PLOCHY ZASTAVITELNÉ
	PLOCHY SE SMÍŠENOU FUNKCÍ
	PLOCHY PRO VEŘEJNĚ PROSPĚŠNÉ SLUŽBY