


HERINK

ÚZEMNÍ PLÁN OBCE

ZMĚNA Č.3

10/2014

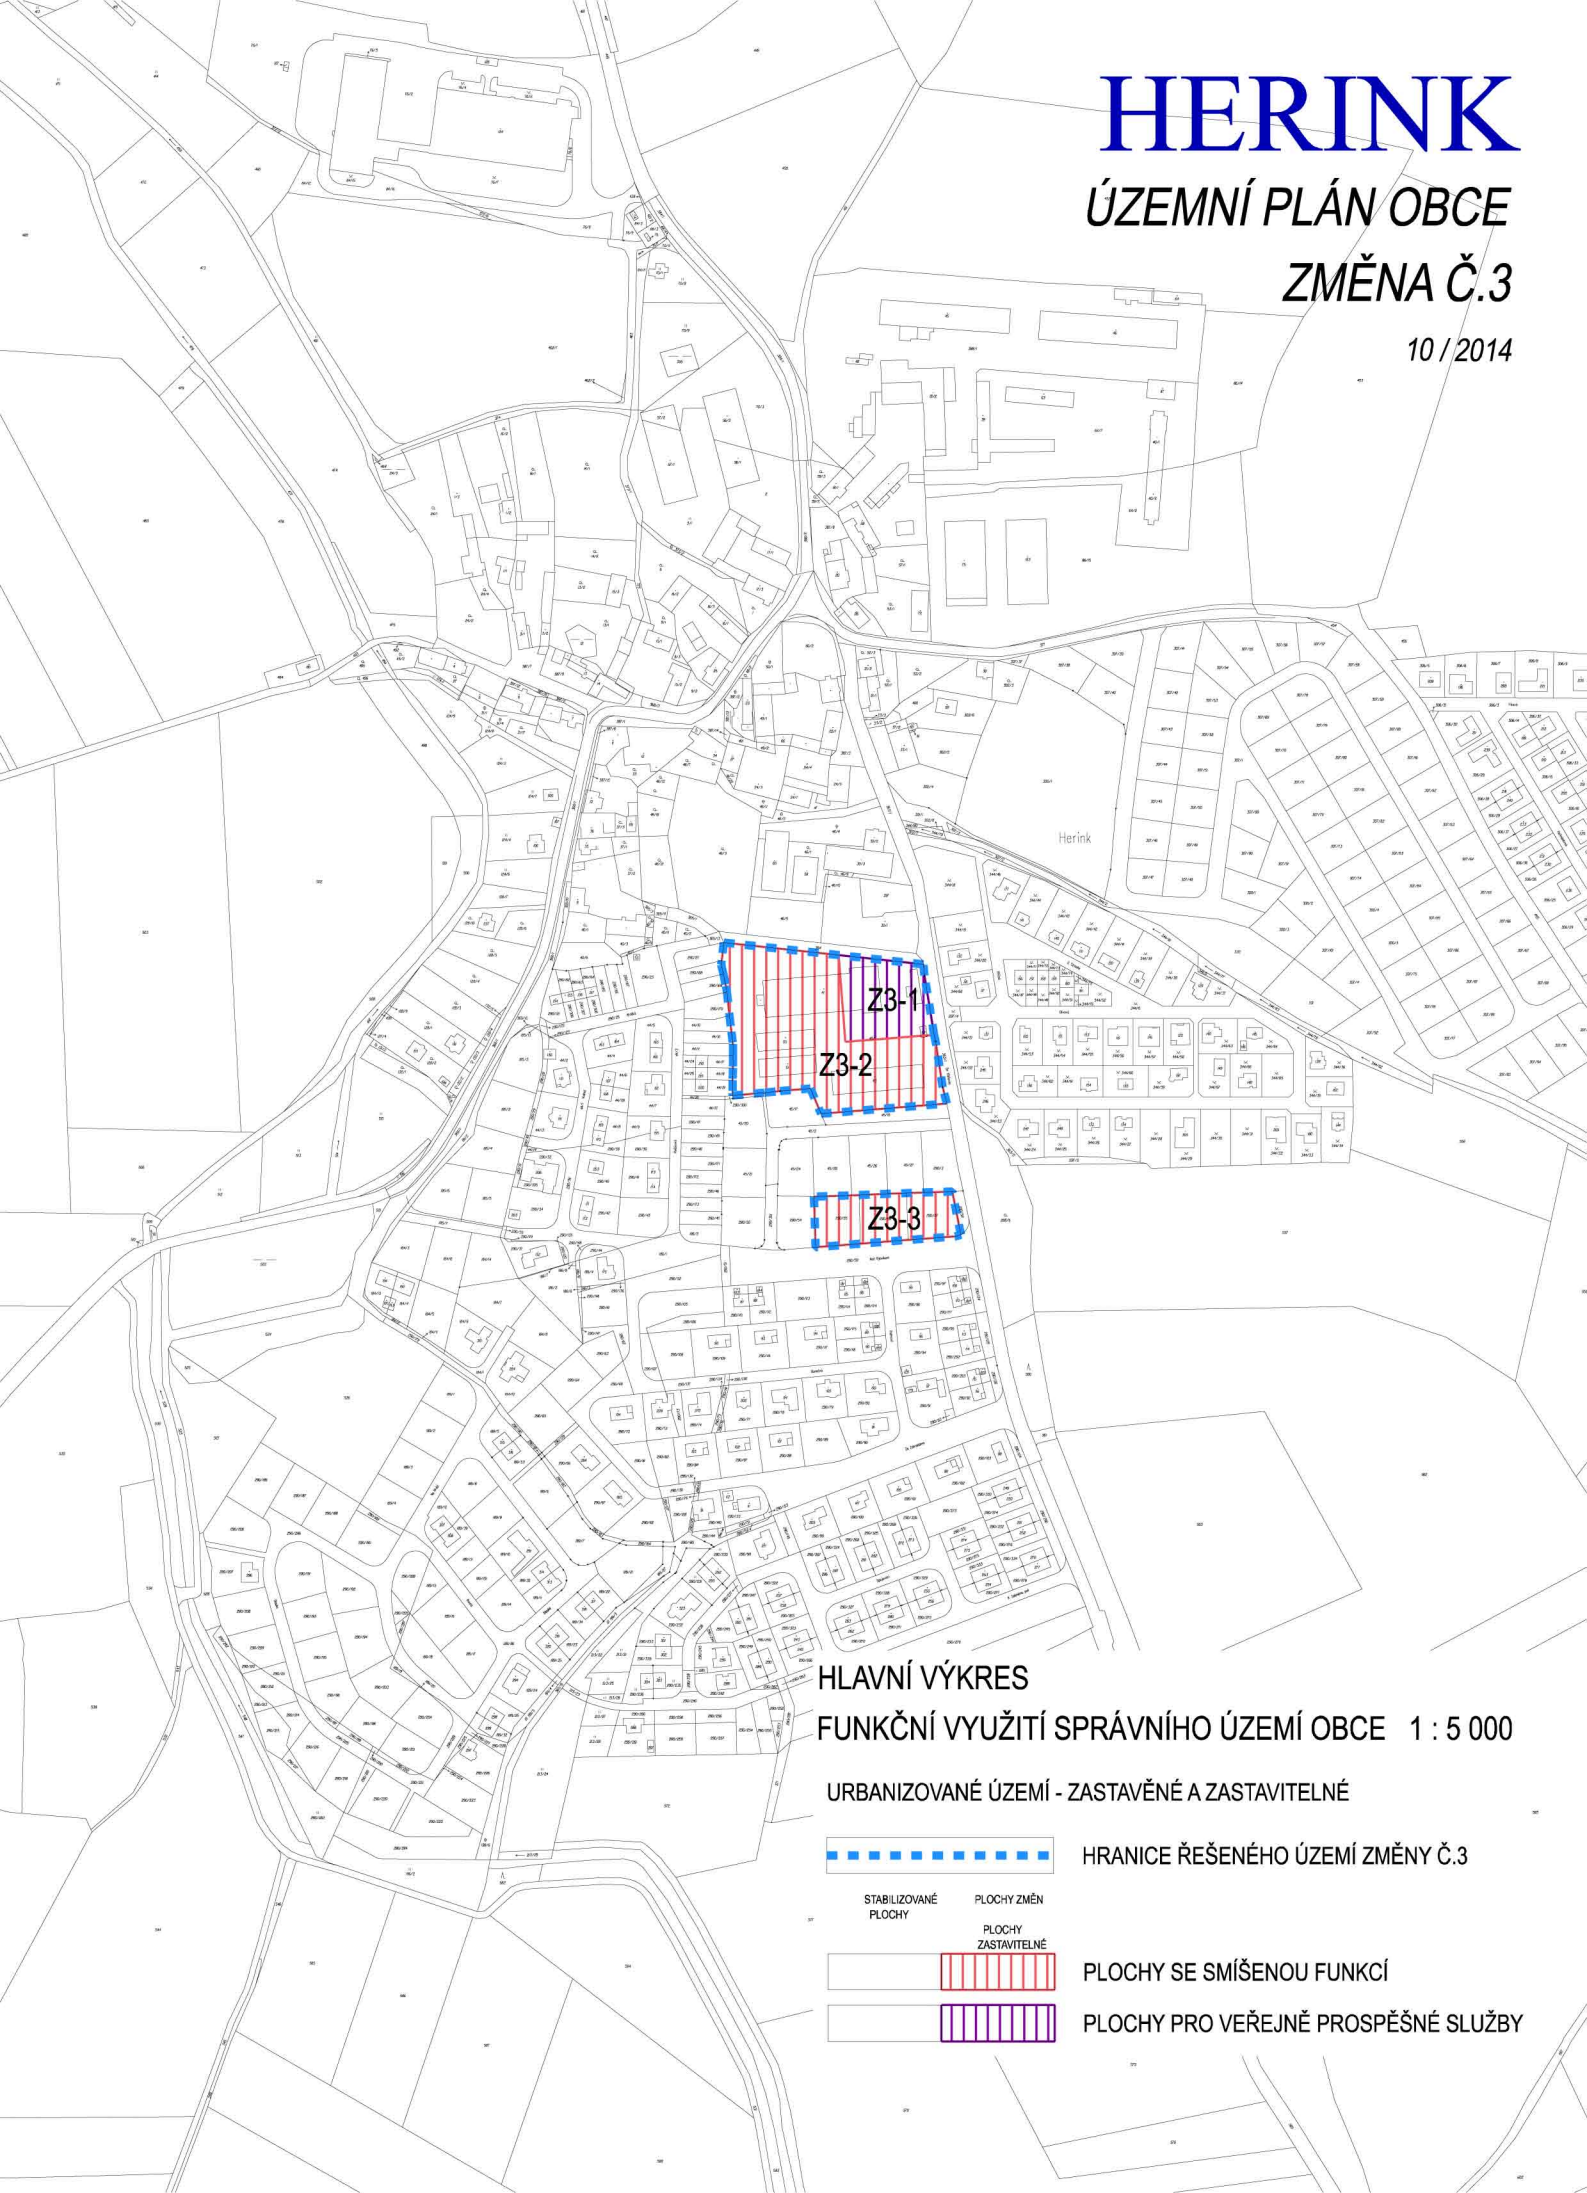

HLAVNÍ VÝKRES

FUNKČNÍ VYUŽITÍ SPRÁVNÍHO ÚZEMÍ OBCE 1 : 5 000

URBANIZOVANÉ ÚZEMÍ - ZASTAVĚNÉ A ZASTAVITELNÉ

STABILIZOVANÉ PLOCHY

PLOCHY ZMĚN

PLOCHY ZASTAVITELNÉ

PLOCHY SE SMÍŠENOU FUNKCÍ

PLOCHY PRO VEŘEJNĚ PROSPĚŠNÉ SLUŽBY

HRANICE ŘEŠENÉHO ÚZEMÍ ZMĚNY Č.3

PLOCHY SE SMÍŠENOU FUNKCÍ

PLOCHY PRO VEŘEJNĚ PROSPĚŠNÉ SLUŽBY