


HERINK

ÚZEMNÍ PLÁN OBCE

ZMĚNA Č.3

10 / 2014

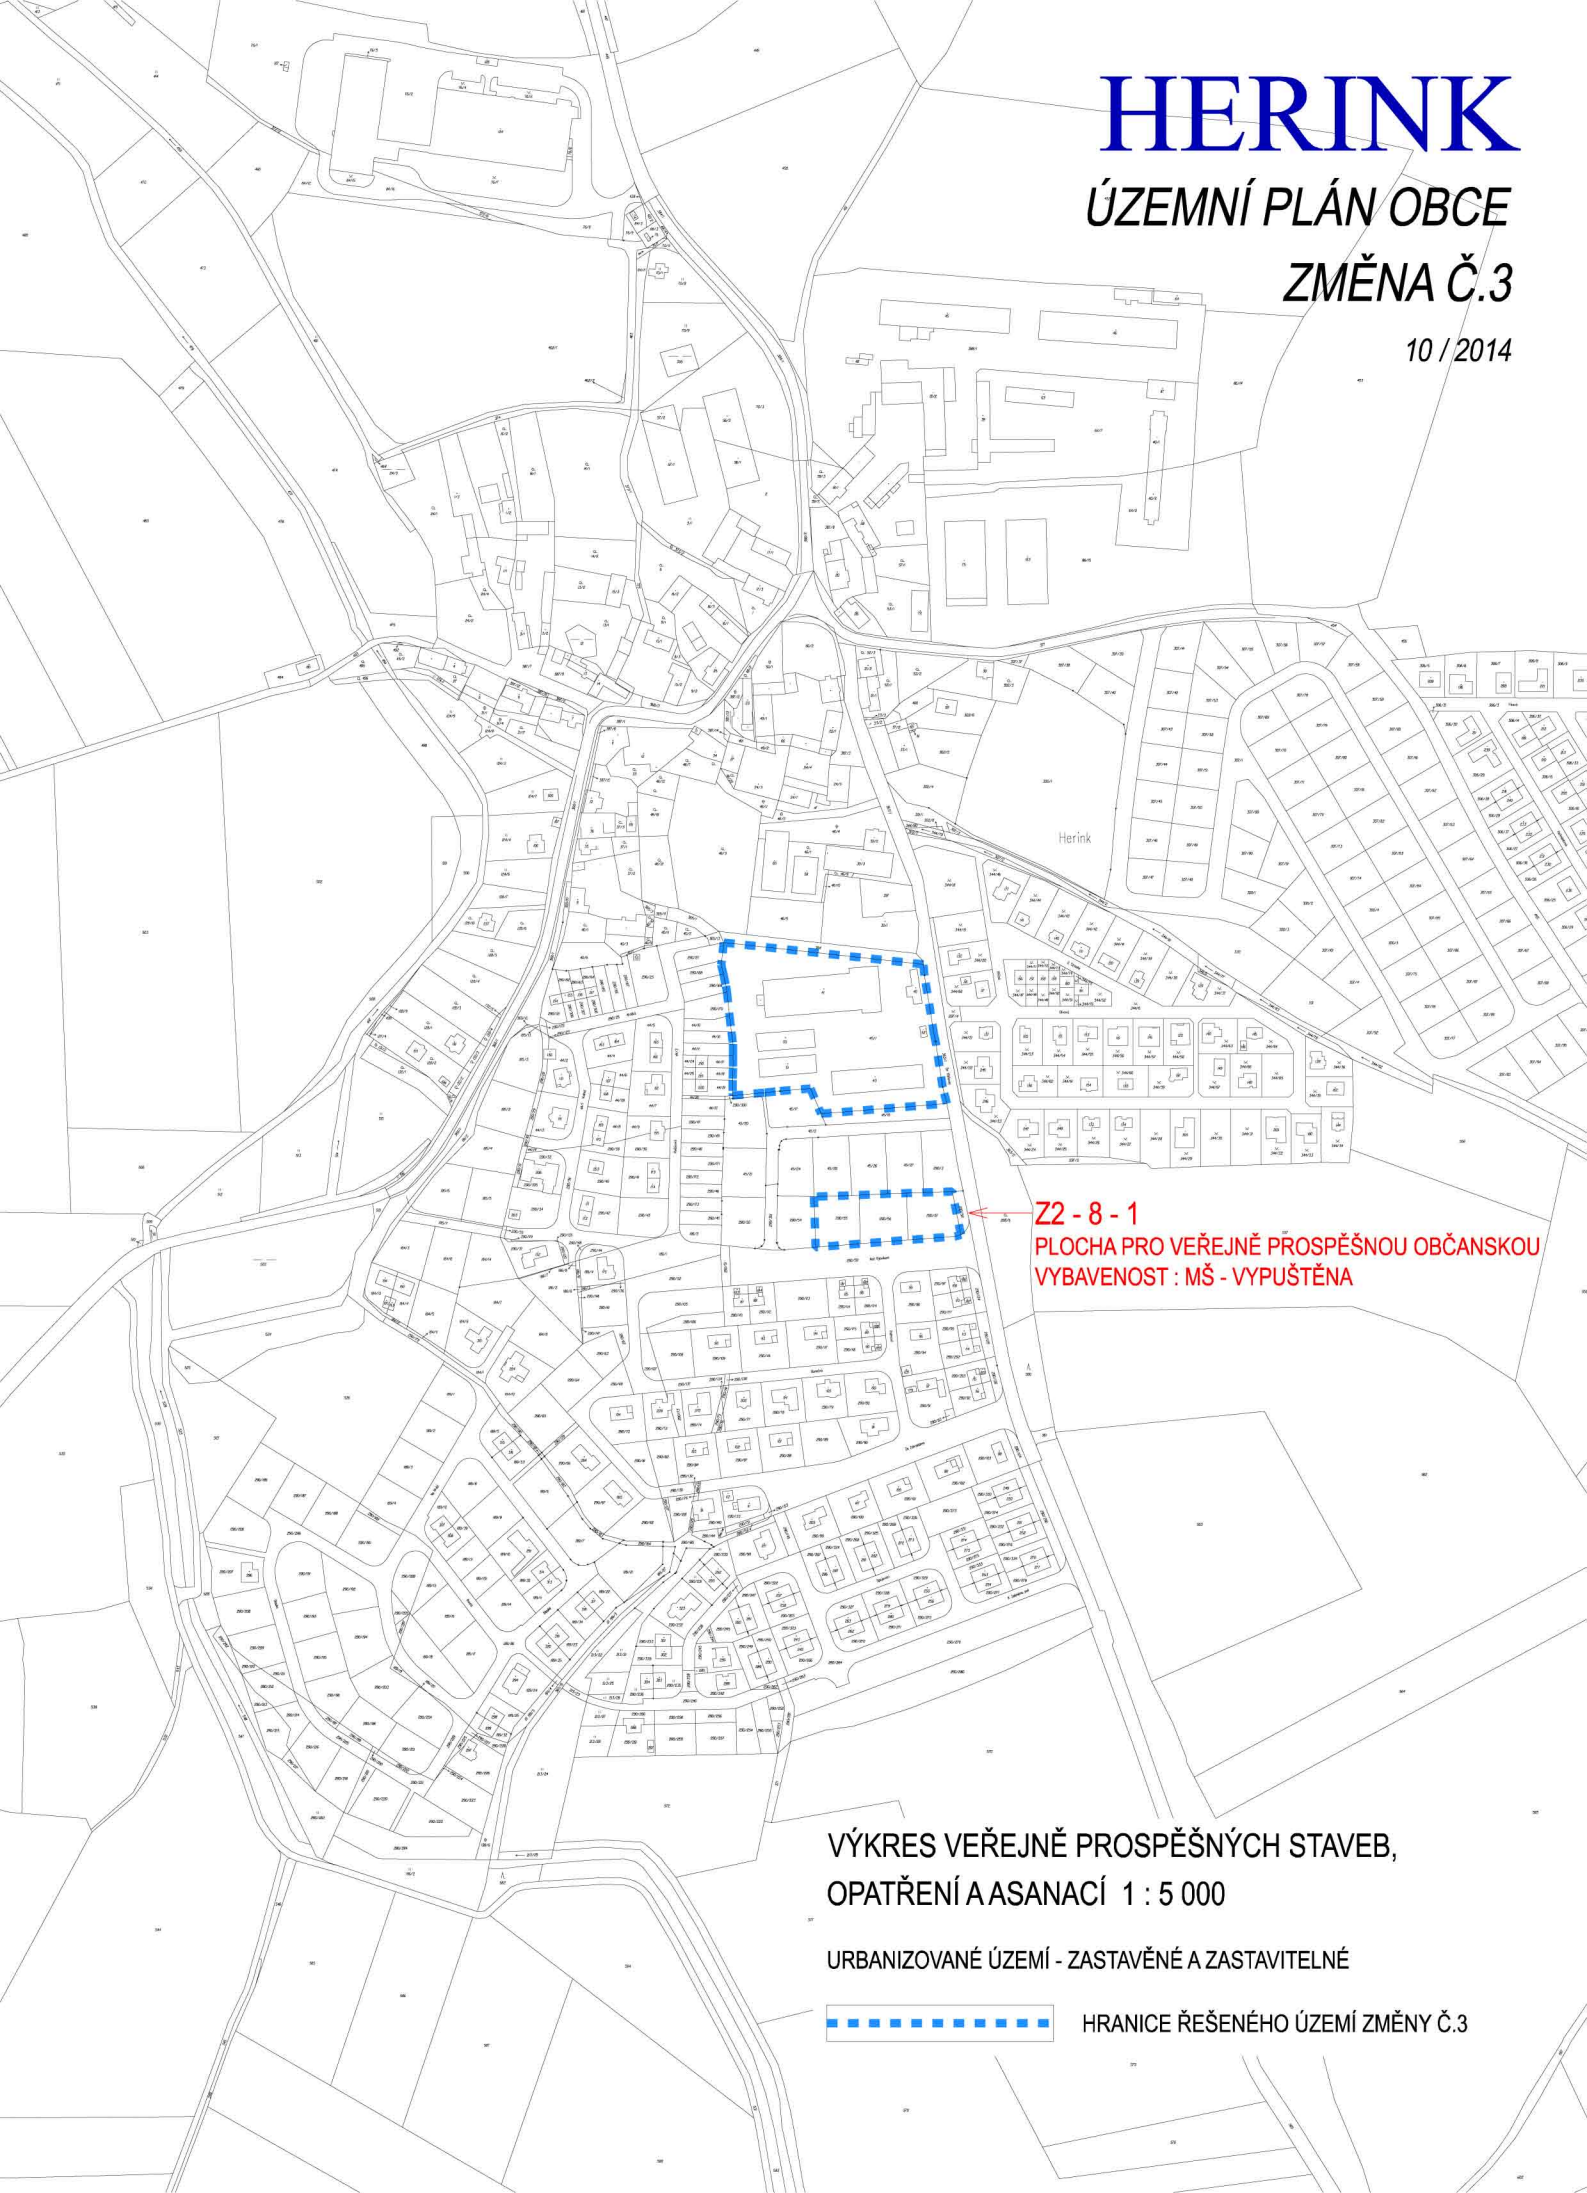

Z2 - 8 - 1

**PLOCHA PRO VEŘEJNĚ PROSPĚŠNOU OBČANSKOU
VYBAVENOST : MŠ - VYPUŠTĚNA**

**VÝKRES VEŘEJNĚ PROSPĚŠNÝCH STAVEB,
OPATŘENÍ A SANACÍ 1 : 5 000**

URBANIZOVANÉ ÚZEMÍ - ZASTAVĚNÉ A ZASTAVITELNÉ



HRANICE ŘEŠENÉHO ÚZEMÍ ZMĚNY Č.3