


# HERINK

## ÚZEMNÍ PLÁN OBCE

### ZMĚNA Č.3

10 / 2014

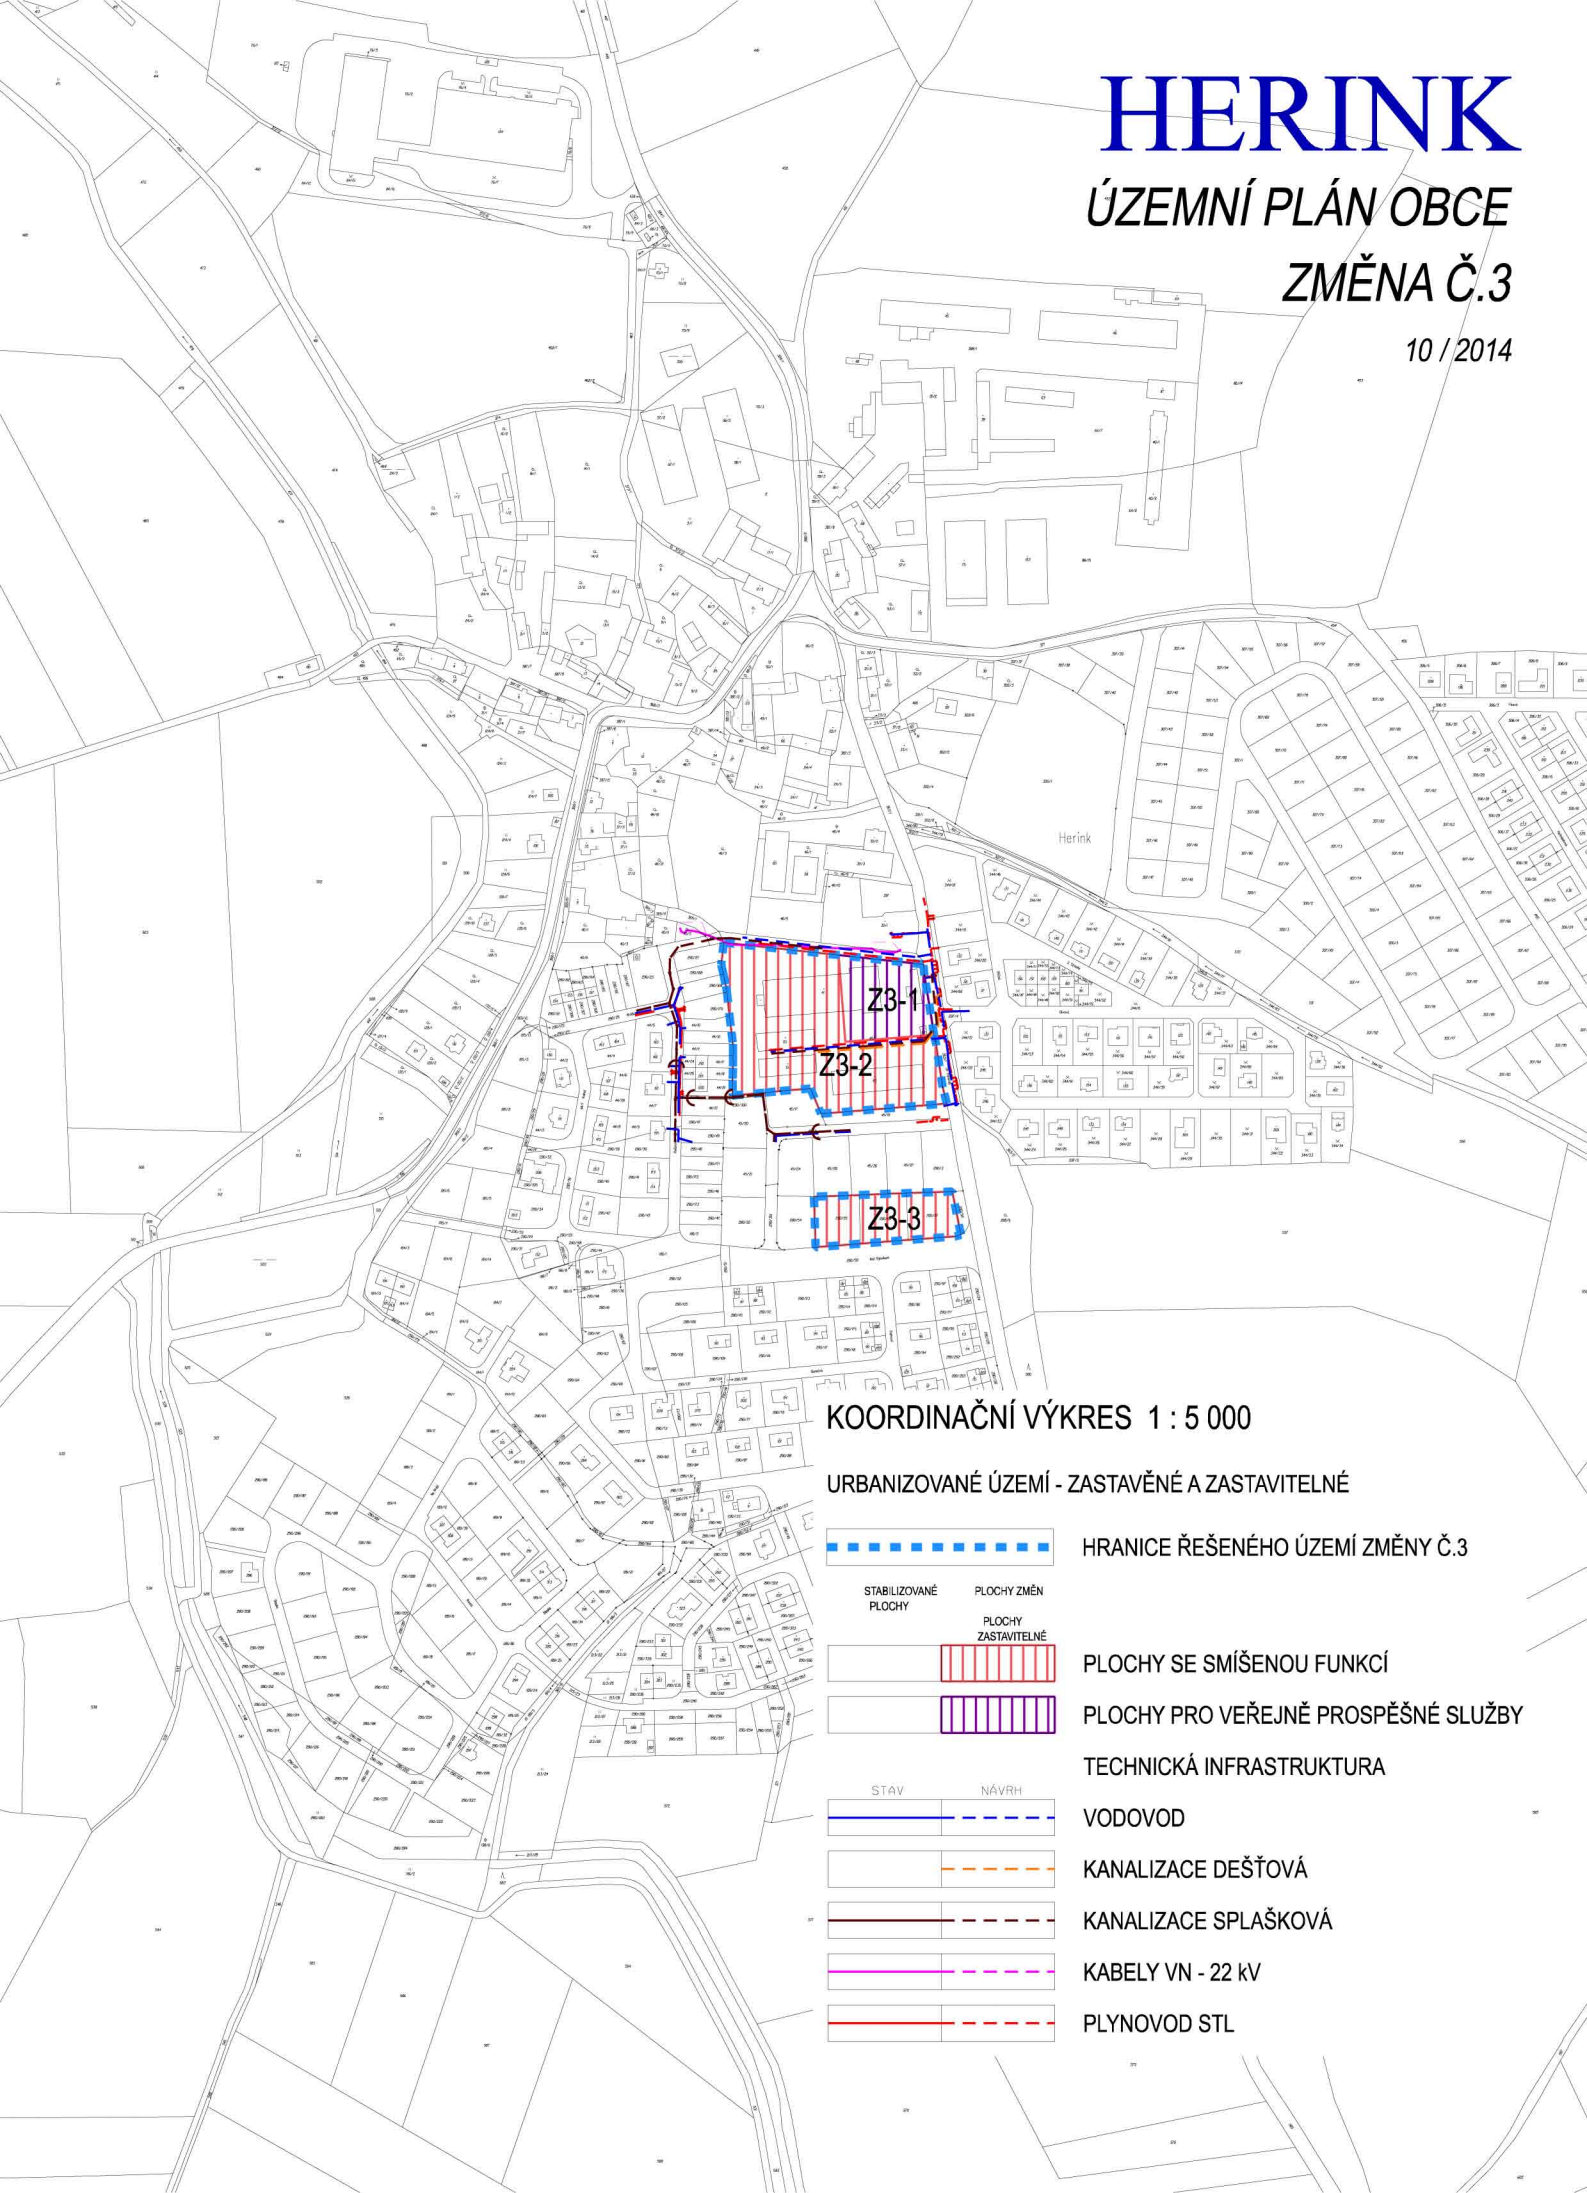

KOORDINAČNÍ VÝKRES 1 : 5 000

URBANIZOVANÉ ÚZEMÍ - ZASTAVĚNÉ A ZASTAVITELNÉ

|  |                                     |
|--|-------------------------------------|
|  | HRANICE ŘEŠENÉHO ÚZEMÍ ZMĚNY Č.3    |
|  | STABILIZOVANÉ PLOCHY                |
|  | PLOCHY ZMĚN                         |
|  | PLOCHY SE SMÍŠENOU FUNKCÍ           |
|  | PLOCHY PRO VEŘEJNĚ PROSPĚŠNÉ SLUŽBY |
|  | TECHNICKÁ INFRASTRUKTURA            |
|  | VODOVOD                             |
|  | KANALIZACE DEŠŤOVÁ                  |
|  | KANALIZACE SPLAŠKOVÁ                |
|  | KABELY VN - 22 kV                   |
|  | PLYNOVOD STL                        |