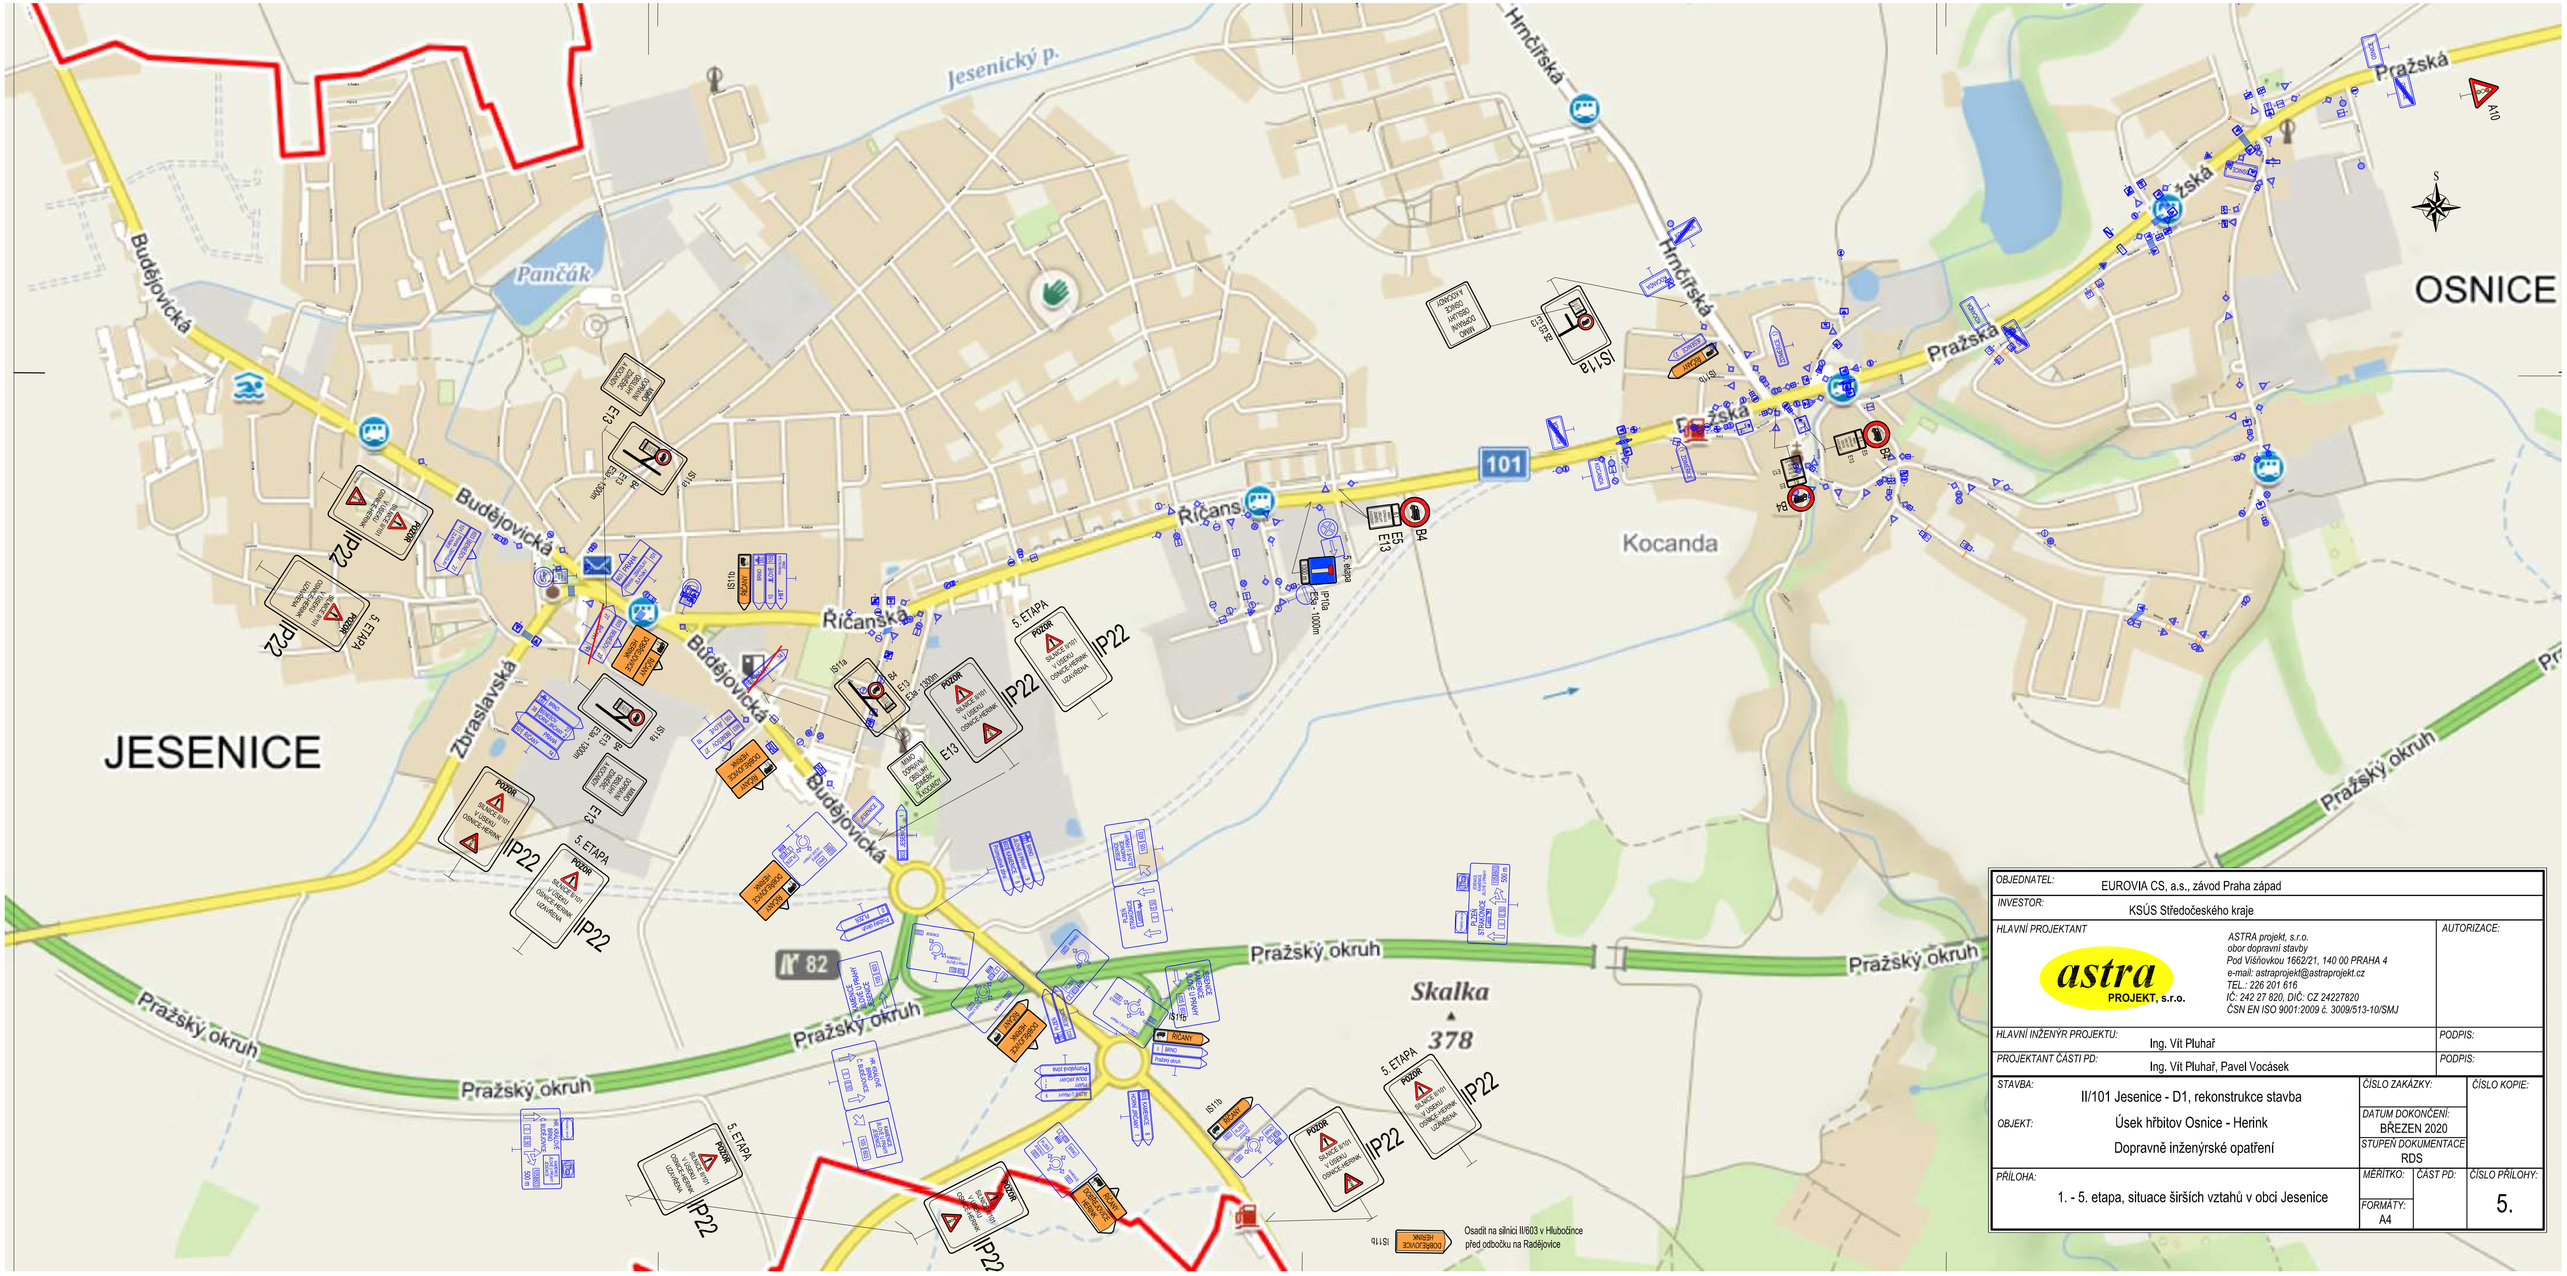

OBJEDNATEL:	EUROVIA CS, a.s., závod Praha západ		
INVESTOR:	KSÚS Středočeského kraje		
HLAVNÍ PROJEKTANT	ASTRA projekt, s.r.o. obor dopravní stavby Pod Višňovkou 1662/21, 140 00 PRAHA 4 e-mail: astraprojekt@astraprojekt.cz TEL.: 226 201 616 IČ: 242 27 820, DIČ: CZ 24227820 ČSN EN ISO 9001:2009 č. 3009/513-10/SMJ	AUTORIZACE:	
HLAVNÍ INŽENÝR PROJEKTU:	Ing. Vít Pluhař	PODPIS:	
PROJEKTANT ČÁSTI PD:	Ing. Vít Pluhař, Pavel Vocásek	PODPIS:	
STAVBA:	II/101 Jesenice - D1, rekonstrukce stavba	ČÍSLO ZAKÁZKY:	ČÍSLO KOPIE:
OBJEKT:	Úsek hřbitov Osnice - Herink Dopravně inženýrské opatření	DATUM DOKONČENÍ: BŘEZEN 2020 STUPEŇ DOKUMENTACE: RDS	
PŘÍLOHA:	1. - 5. etapa, situace širších vztahů v obci Jesenice	MĚŘÍTKO: / ČÁST PD: / FORMÁTY: A4	ČÍSLO PŘÍLOHY: 5.