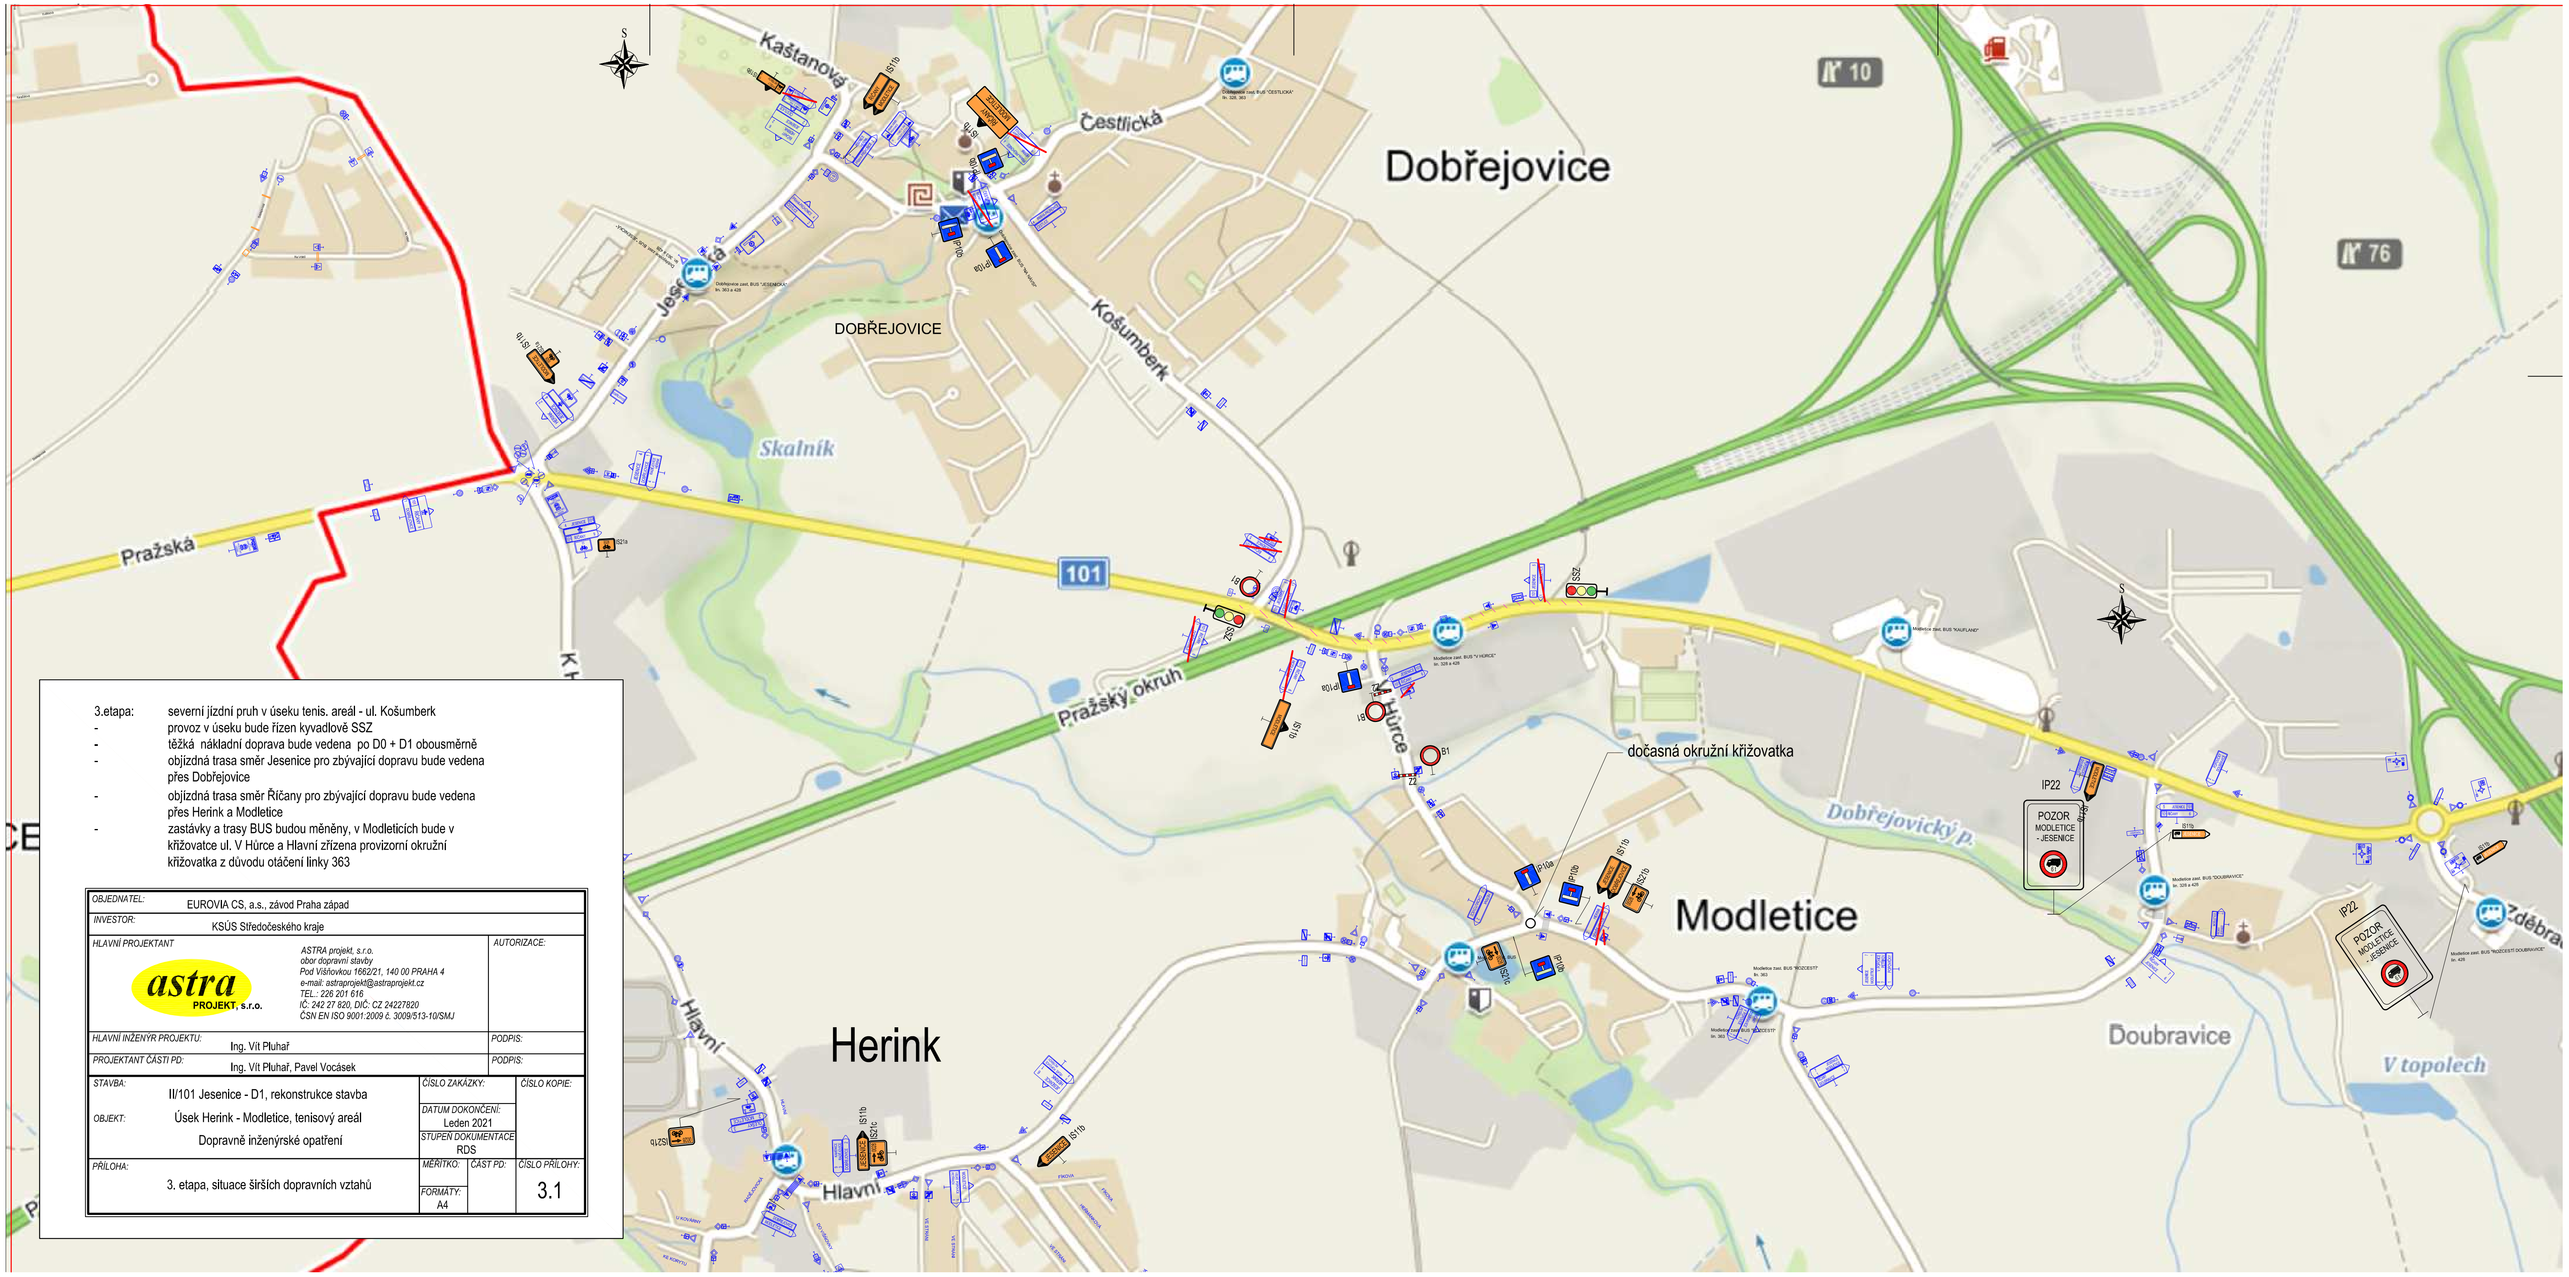


3.etapa: severní jízdní pruh v úseku tenis. areál - ul. Košumberk

- provoz v úseku bude řízen kyvadlově SSZ
- těžká nákladní doprava bude vedena po D0 + D1 obousměrně
- objízdná trasa směr Jesenice pro zbývající dopravu bude vedena přes Dobřejovice
- objízdná trasa směr Říčany pro zbývající dopravu bude vedena přes Herink a Modletice
- zastávky a trasy BUS budou měněny, v Modleticích bude v křižovatce ul. V Húrce a Hlavní zřízena provizorní okružní křižovatka z důvodu otáčení linky 363

| | | | |
|---|---|---|---|
| OBJEDNATEL: | EUROVIA CS, a.s., závod Praha západ | | |
| INVESTOR: | KSÚS Středočeského kraje | | |
| HLAVNÍ PROJEKTANT | astra PROJEKT, s.r.o.<br>ASTRA projekt, s.r.o.<br>obor dopravní stavby<br>Pod Višňovkou 1662/21, 140 00 PRAHA 4<br>e-mail: astraprojekt@astraprojekt.cz<br>TEL.: 226 201 616<br>IČ: 242 27 820, DIČ: CZ 24227820<br>ČSN EN ISO 9001:2009 č. 3009/513-10/SMJ | AUTORIZACE: | |
| HLAVNÍ INŽENÝR PROJEKTU: | Ing. Vít Pluhař | PODPIS: | |
| PROJEKTANT ČÁSTI PD: | Ing. Vít Pluhař, Pavel Vocásek | PODPIS: | |
| STAVBA: | II/101 Jesenice - D1, rekonstrukce stavba | ČÍSLO ZAKÁZKY: | ČÍSLO KOPIE: |
| OBJEKT: | Úsek Herink - Modletice, tenisový areál<br>Dopravně inženýrské opatření | DATUM DOKONČENÍ: Leden 2021<br>STUPEŇ DOKUMENTACE RDS | |
| PŘÍLOHA: | 3. etapa, situace širších dopravních vztahů | MĚŘÍTKO: / ČÁST PD: / FORMÁTY: A4 | ČÍSLO PŘÍLOHY: 3.1 |