
Územní plán HERINK

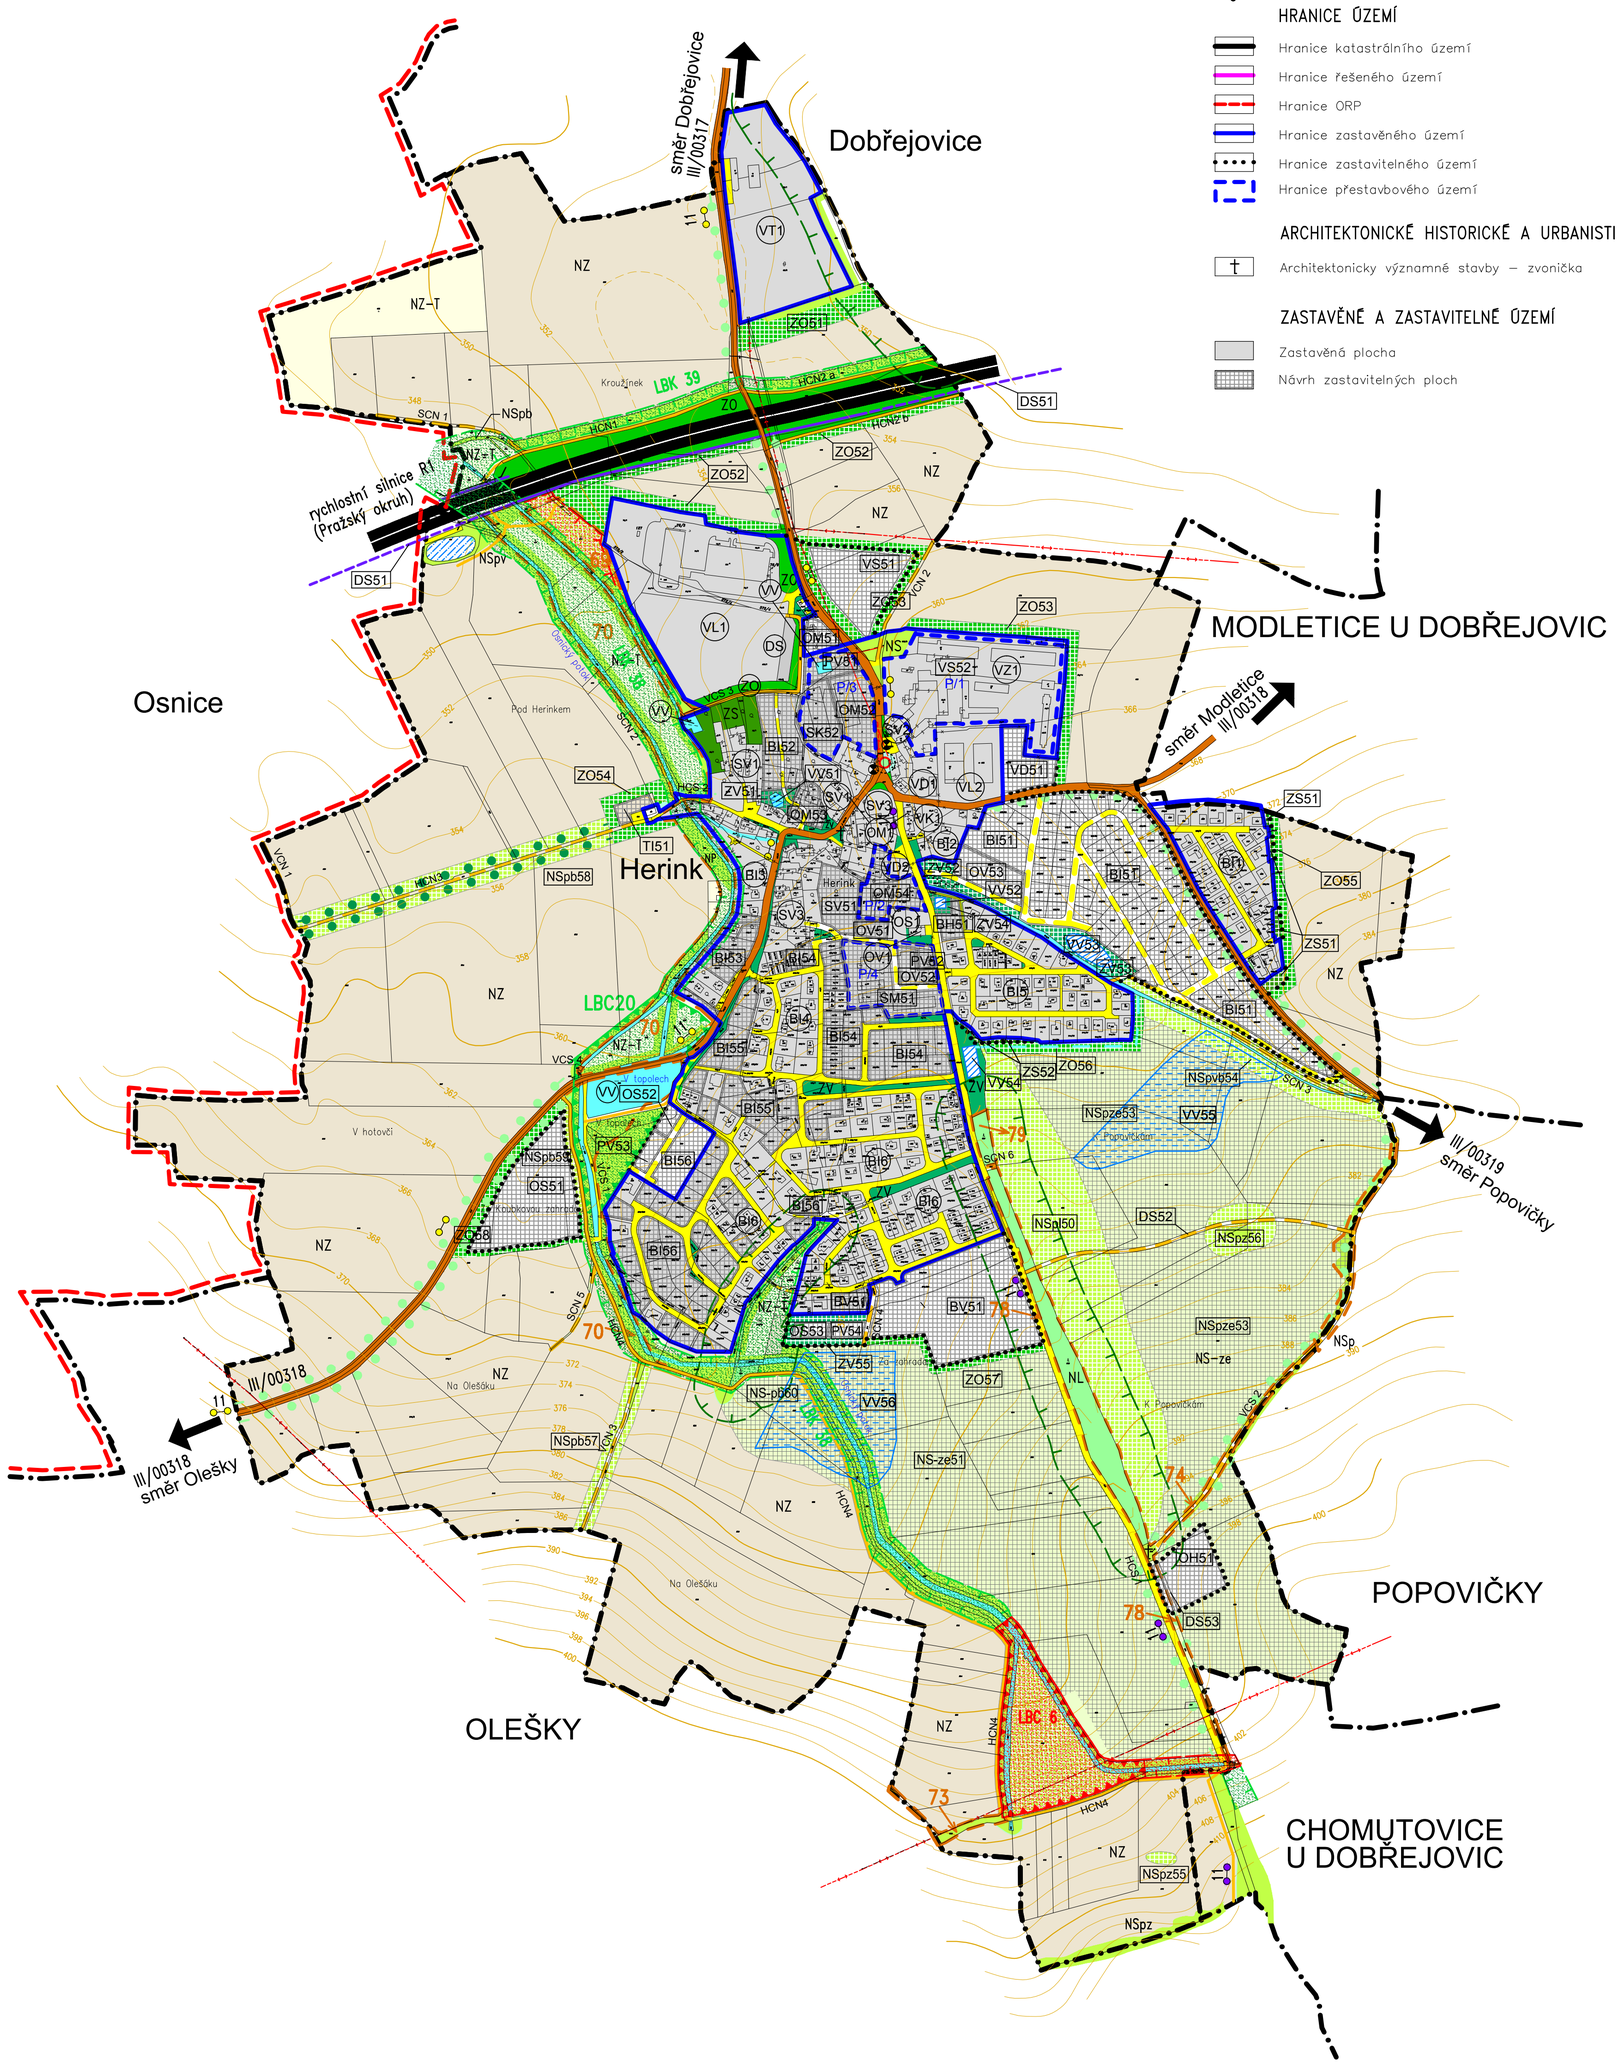

Legenda:

HRANICE ÚZEMÍ

- Hranice katastrálního území
- Hranice řešeného území
- Hranice ORP
- Hranice zastavěného území
- Hranice zastavitelného území
- Hranice přestavbového území

ARCHITEKTONICKÉ HISTORICKÉ A URBANISTICKÉ HODNOTY

- Architektonicky významné stavby – zvonička

ZASTAVĚNÉ A ZASTAVITELNÉ ÚZEMÍ

- Zastavěná plocha
- Návrh zastavitelných ploch

PLOCHY S ROZDÍLNÝM VYUŽITÍM ÚZEMÍ

Plochy stabiliz.	Plochy navrhov.	
ZV	ZV	Veřejná prostranství – veřejná zeleň (v zastavěném území)
ZS	ZS	Zeleň soukromá a vyhrazená
ZO	ZO	Zeleň ochranná a izolační (v zastavěném území)
NZ		Plochy zemědělské
NZ-T		Zemědělská půda s trvalým travním porostem
	NZ-e	Plochy s úpravami ohrožených až silně ohrožených půd
NL		Plochy lesní
NP	NP	Plochy přírodní (VKP, USES, RBK, přírodní památky)
NS	NS	Plochy smíšené nezastavěného území (p–přírodní, v–vodohospodářská, b–břehová, l–lesní, z–zemědělská, e–protierozní
	NS-ze	Plochy s protierozními úpravami ohrožených až nejohroženějších půd

OCHRANA PŘÍRODY A KRAJINY

stav	návrh	
		Lokální biokoridor funkční
		Lokální biokoridor nefunkční
		Lokální biocentrum funkční
		Lokální biocentrum nefunkční
		Významný krajinný prvek registrovaný
		Památný strom
		Alej, stromořadí
		Vzdálenost 50m od lesa (PUPFL)
		Ochranné pásmo památného stromu 25m

VODNÍ REŽIM

- Vodní tok
- Občasný vodní tok
- VV – Vodní nádrž
- Retenční nádrž dešťových vod Pražského okruhu
- VV – Retenční nádrž dešťových vod místních (poldr)
- VV – Suchý poldr

DOPRAVNÍ INFRASTRUKTURA

Silniční doprava

- Rychlostní silnice R1 (Pražský okruh)
- Silnice III. třídy
- Místní komunikace
- Zpevněné cesty a účelové komunikace

(HCS – hlavní cesta stav, HCN – hlavní cesta návrh, VCS – vedlejší cesta stav, VCN – vedlejší cesta návrh, SCN – sezonní (doplňková) cesta návrh, SCS – sezonní cesta stav)

- Cyklistické stezky
- Cyklistické stezky č.11 Praha Vídeň – nová trasa
- Most
- Zastávka autobusu
- Protihluková bariéra

TECHNICKÁ INFRASTRUKTURA

Elektrická energie

- Nadzemní vedení el. energie VN 22 KV a 35 KV

0 100 200 300 400 500 m

AKCE					
	ÚZEMNÍ PLÁN HERINK				
STUPEŇ	Návrh ÚP - REVIZE 1				
POŘIZOVATEL	Městský úřad v Říčanech	ORP / KRAJ	ŘÍČANY / STŘEDOČESKÝ	ČÍSLO VÝKRESU	1.4
OBJEDNATEL	Obecní úřad Herink	ZAK. ČÍSLO	2012-049		

ZPRACOVATEL			
C.H.S. Praha s.r.o. PROJEKČNÍ A INŽENÝRSKÁ SPOLEČNOST		Osadní 12, 170 00 Praha 7 tel. 773656275, fax 220510048 e-mail: projekce@chspraha.cz	
VED.PROJEKTU	Ing.arch. J. SIXTA	OBSAH	KONCEPCE USPOŘÁDÁNÍ KRAJINY
PROJEKTANT	V. Fridrichová		
DATUM	06/2015		
MĚŘÍTKO	1: 5000		