


Územní plán HERINK

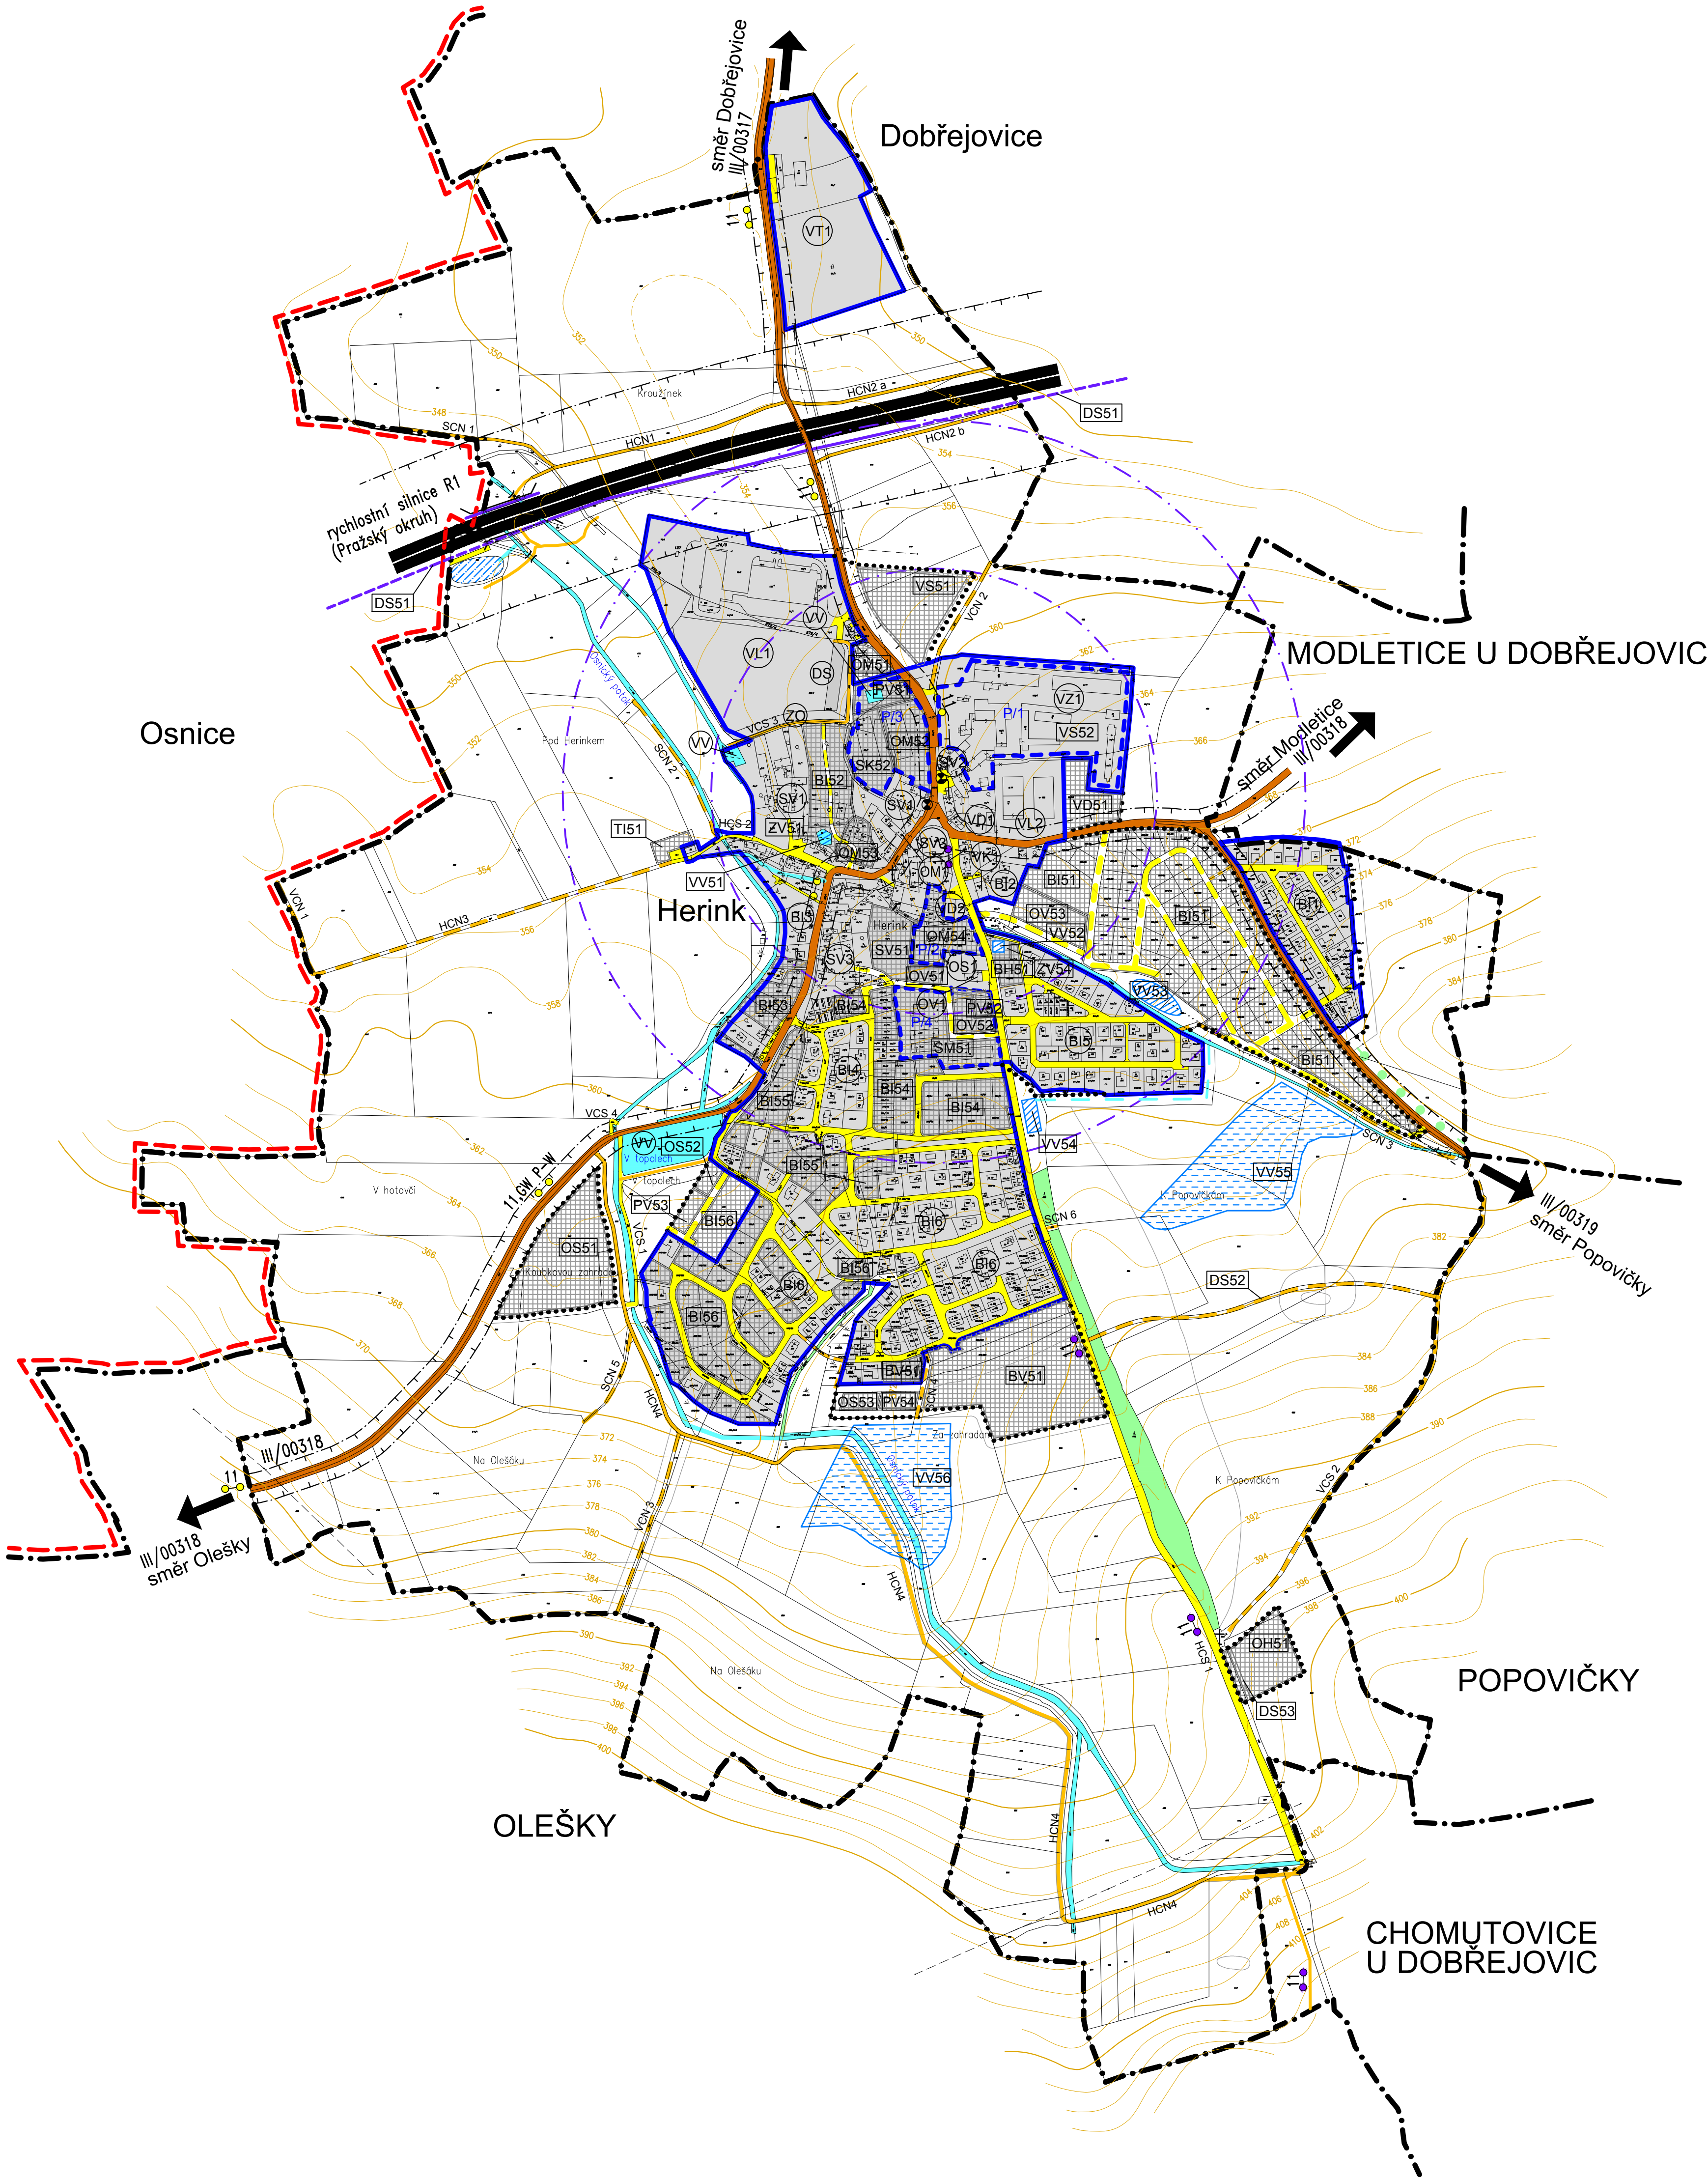

Legenda:

HRANICE ÚZEMÍ

Hranice katastrálního území

Hranice ORP

Hranice zastavěného území

Hranice zastavitelného území

Hranice přestavbového území

ZASTAVĚNÉ A ZASTAVITELNÉ ÚZEMÍ

Zastavěná plocha

Návrh zastavitelných ploch

VODNÍ REŽIM

stav

návrh

Vodní tok

Občasný vodní tok

Vodní nádrž

Retenční nádrž dešťových vod Pražského okruhu

Retenční nádrž dešťových vod místních (poldr)

Suchý poldr

DOPRAVNÍ INFRASTRUKTURA

Silniční doprava

Rychlostní silnice R1 (Pražský okruh, ochranné pásmo 100 m)

Silnice III. třídy (ochranné pásmo 15 m)

Místní komunikace

Zpevněné cesty a účelové komunikace

(HCS – hlavní cesta stav, HCN – hlavní cesta návrh, VCS – vedlejší cesta stav, VCN – vedlejší cesta návrh, SCN – sezonní (doplňková) cesta návrh, SCS – sezonní cesta stav)

Cyklistické stezky

Cyklistické stezky č.11 Praha Vídeň – nová trasa

Most

Zastávka autobusu

Izochrony 300 a 500m

Protihluková bariéra

Vyhrazený prostor komunikací (ochranné pásmo)

Celé území je v ochranném pásmu letiště Kbely s výškovým omezením staveb



ÚZEMNÍ PLÁN HERINK				
AKCE	STUPEN	Návrh ÚP - Revize 1		
	PORADNATEL	Městský úřad v Říčanech	ORP / MRAJ	ŘÍČANY / STŘEDOČESKÝ
ZPRACOVATEL	OBJEDVATEL	Obecní úřad Herink	ZAK. ČÍSLO	2012-049
		CH.S. Praha s.r.o.		Osadní 12, 170 00 Praha 7 tel. 773656275, fax 220510048 e-mail: projekce@chpraha.cz
PROJEKČNÍ A INŽENÝRSKÁ SPOLEČNOST		1.5		
ZPRACOVATEL	VED. PROJEKTU	Ing. arch. J. SIXTA	OBRAZ	KONCEPCE VEŘEJNÉ INFRASTRUKTURY DOPRAVA
	PROJEKTANT	V. Fridrichová		
	DATUM	6/2015		
	MĚŘITKO	1:5000		