
Územní plán HERINK

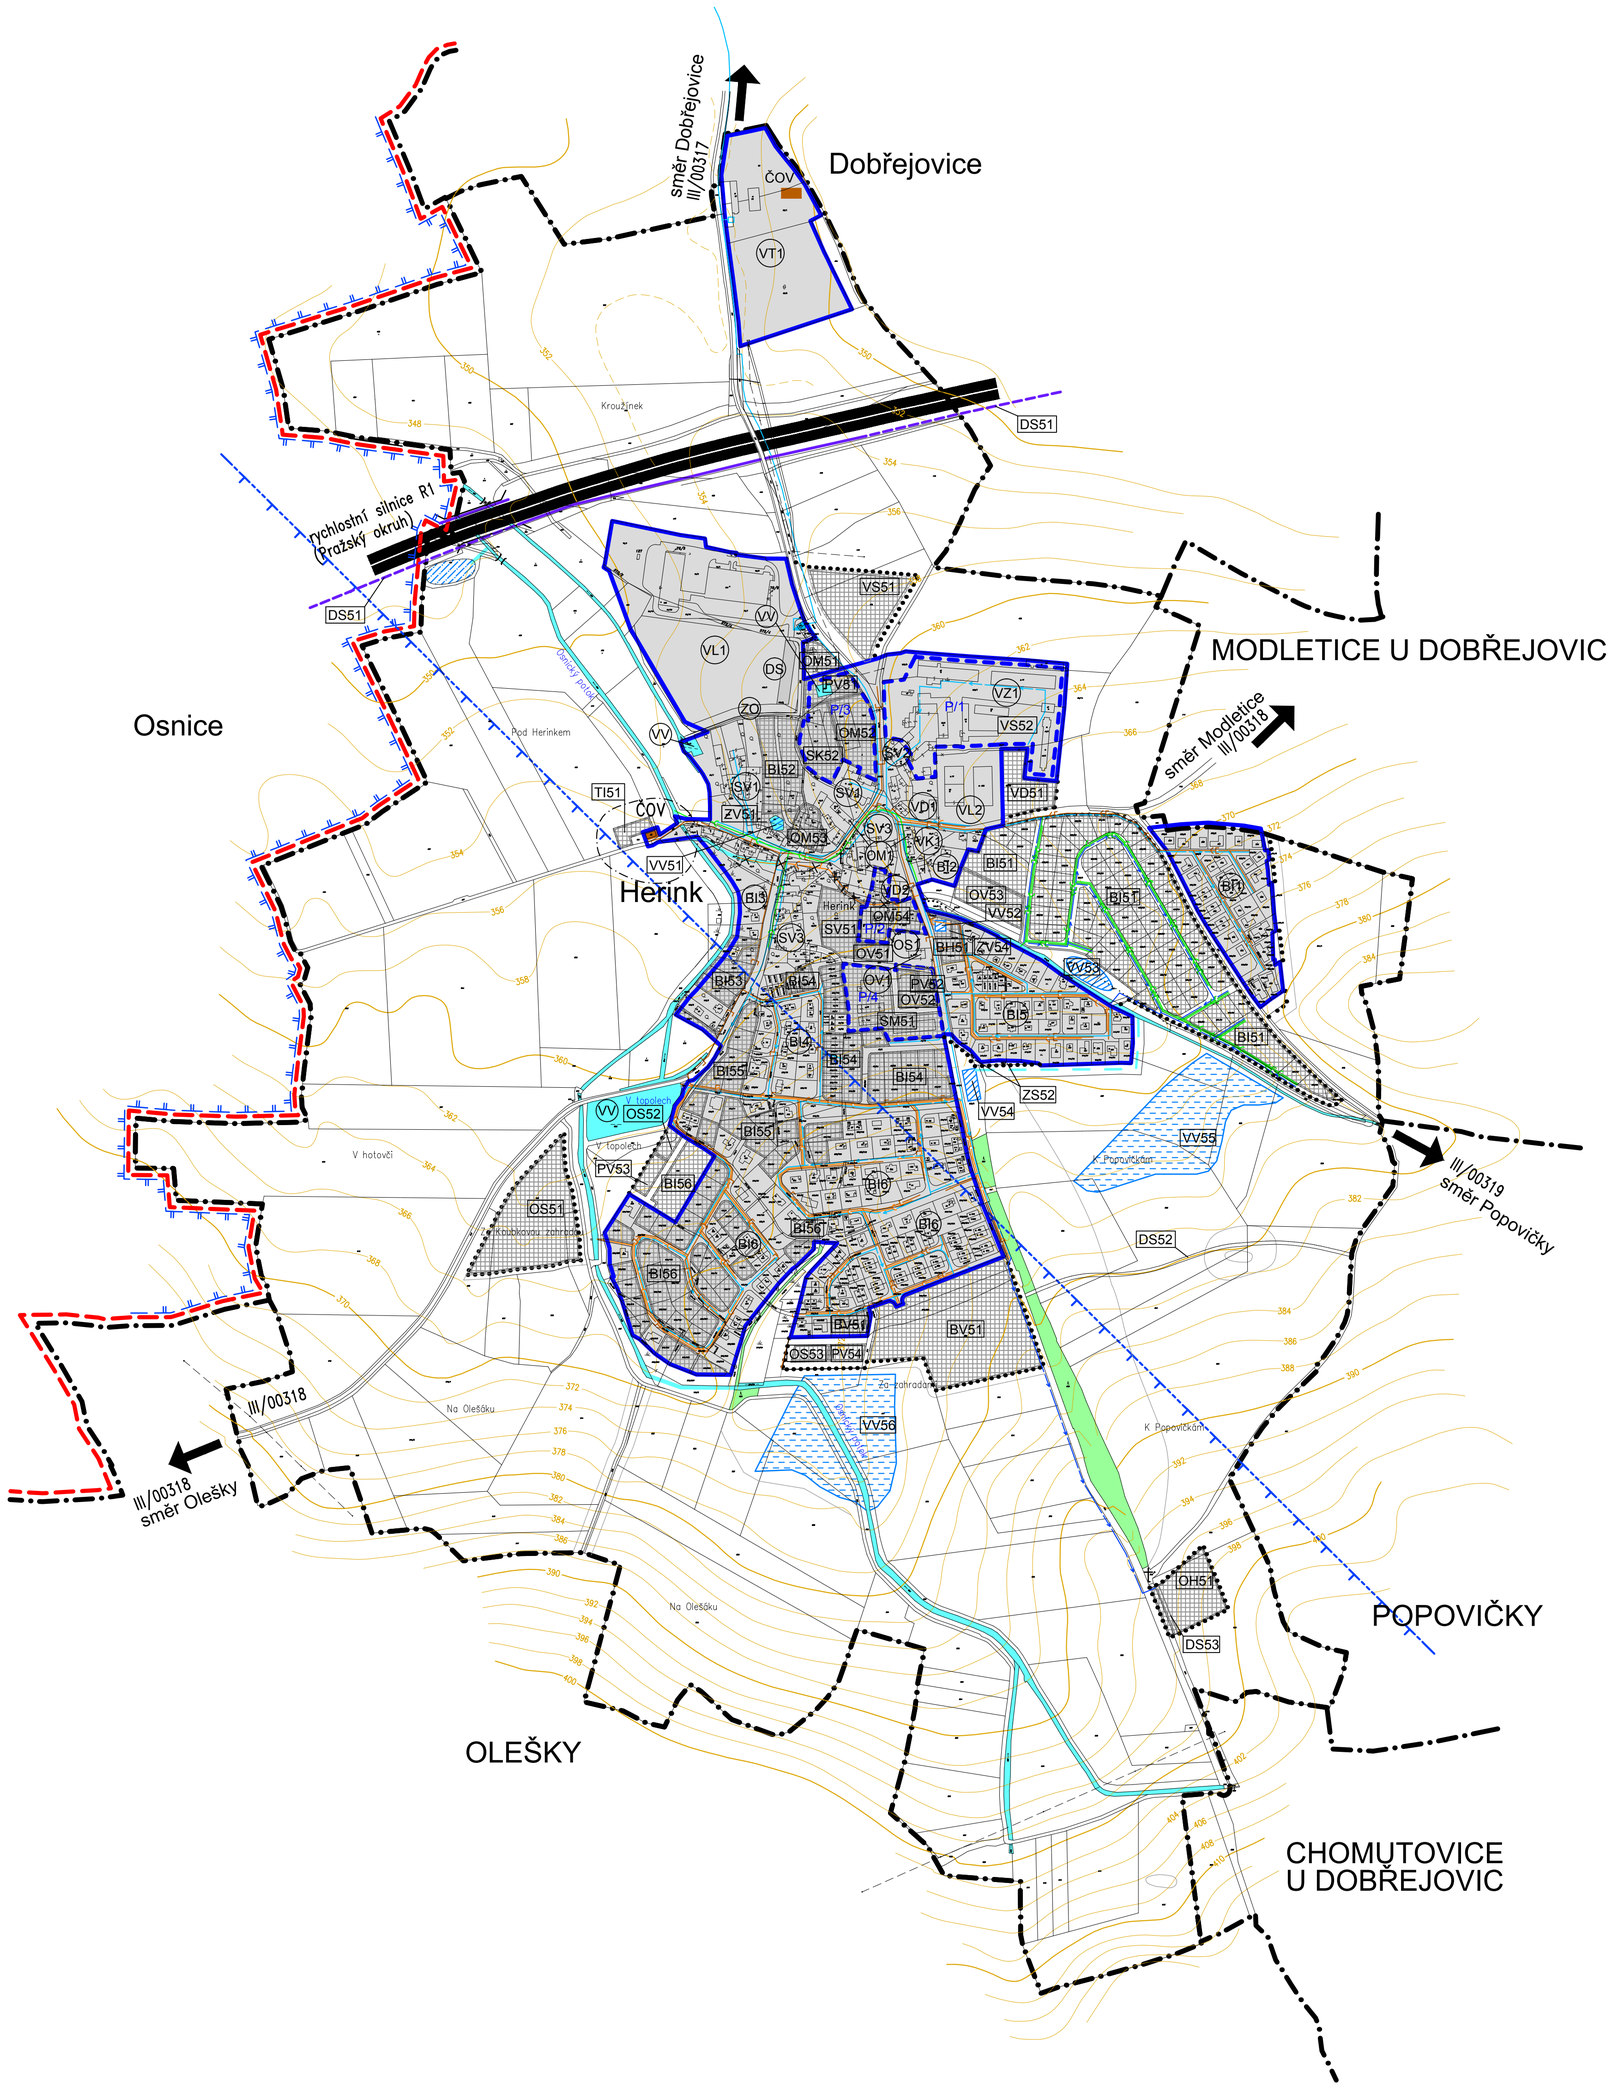

Legenda:

HRANICE ÚZEMÍ

- Hranice katastrálního území
- Hranice ORP
- Hranice zastavěného území
- Hranice zastavitelného území
- Hranice přestavbového území

ZASTAVĚNÉ A ZASTAVITELNÉ ÚZEMÍ

- Zastavěná plocha
- Návrh zastavitelných ploch

VODNÍ REŽIM

stav / návrh

- Vodní tok
- Občasný vodní tok
- Vodní nádrž
- Retenční nádrž dešťových vod Pražského okruhu
- Retenční nádrž dešťových vod místních (poldr)
- Suchý poldr

TECHNICKÁ INFRASTRUKTURA

Voda

- Pitná voda – rozvody
- Posilovací čerpací stanice
- II.pásmo ochrany štolového přivaděče Želivka
- Ochranné pásmo podzemních (nadzemních) vod

Kanalizace

- Kanalizace splašková gravitační
- Kanalizace splašková tlaková
- Kanalizace dešťová gravitační
- Kanalizace dešťová gravitační – rušená
- Čistírna odpadních vod (ČOV)
- Ochranná pásma všech technických zařízení a inženýrských sítí

0 100 200 300 400 500 m

AKCE	ÚZEMNÍ PLÁN HERINK				
	STUPEŇ	Návrh ÚP - Revize 1			
	POŘIZOVATEL	Městský úřad v Říčanech	ORP / KRAJ	ŘÍČANY / STŘEDOČESKÝ	ČÍSLO VÝKRESU 1.6
	OBJEDNATEL	Obecní úřad Herink	ZAK. ČÍSLO	2012-049	
ZPRACOVATEL	C.H.S. Praha s.r.o. PROJEKČNÍ A INŽENÝRSKÁ SPOLEČNOST			Osadní 12, 170 00 Praha 7 tel. 773656275, fax 220510048 e-mail: projekce@chspraha.cz	
	VED.PROJEKTU	Ing.arch. J. SIXTA	OBSAH	KONCEPCE VEŘEJNÉ INFRASTRUKTURY VODNÍ HOSPODÁŘSTVÍ	
	PROJEKTANT	V. Fridrichová			
	DATUM	6/2015			
	MĚŘÍTKO	1: 5000			