


Územní plán HERINK

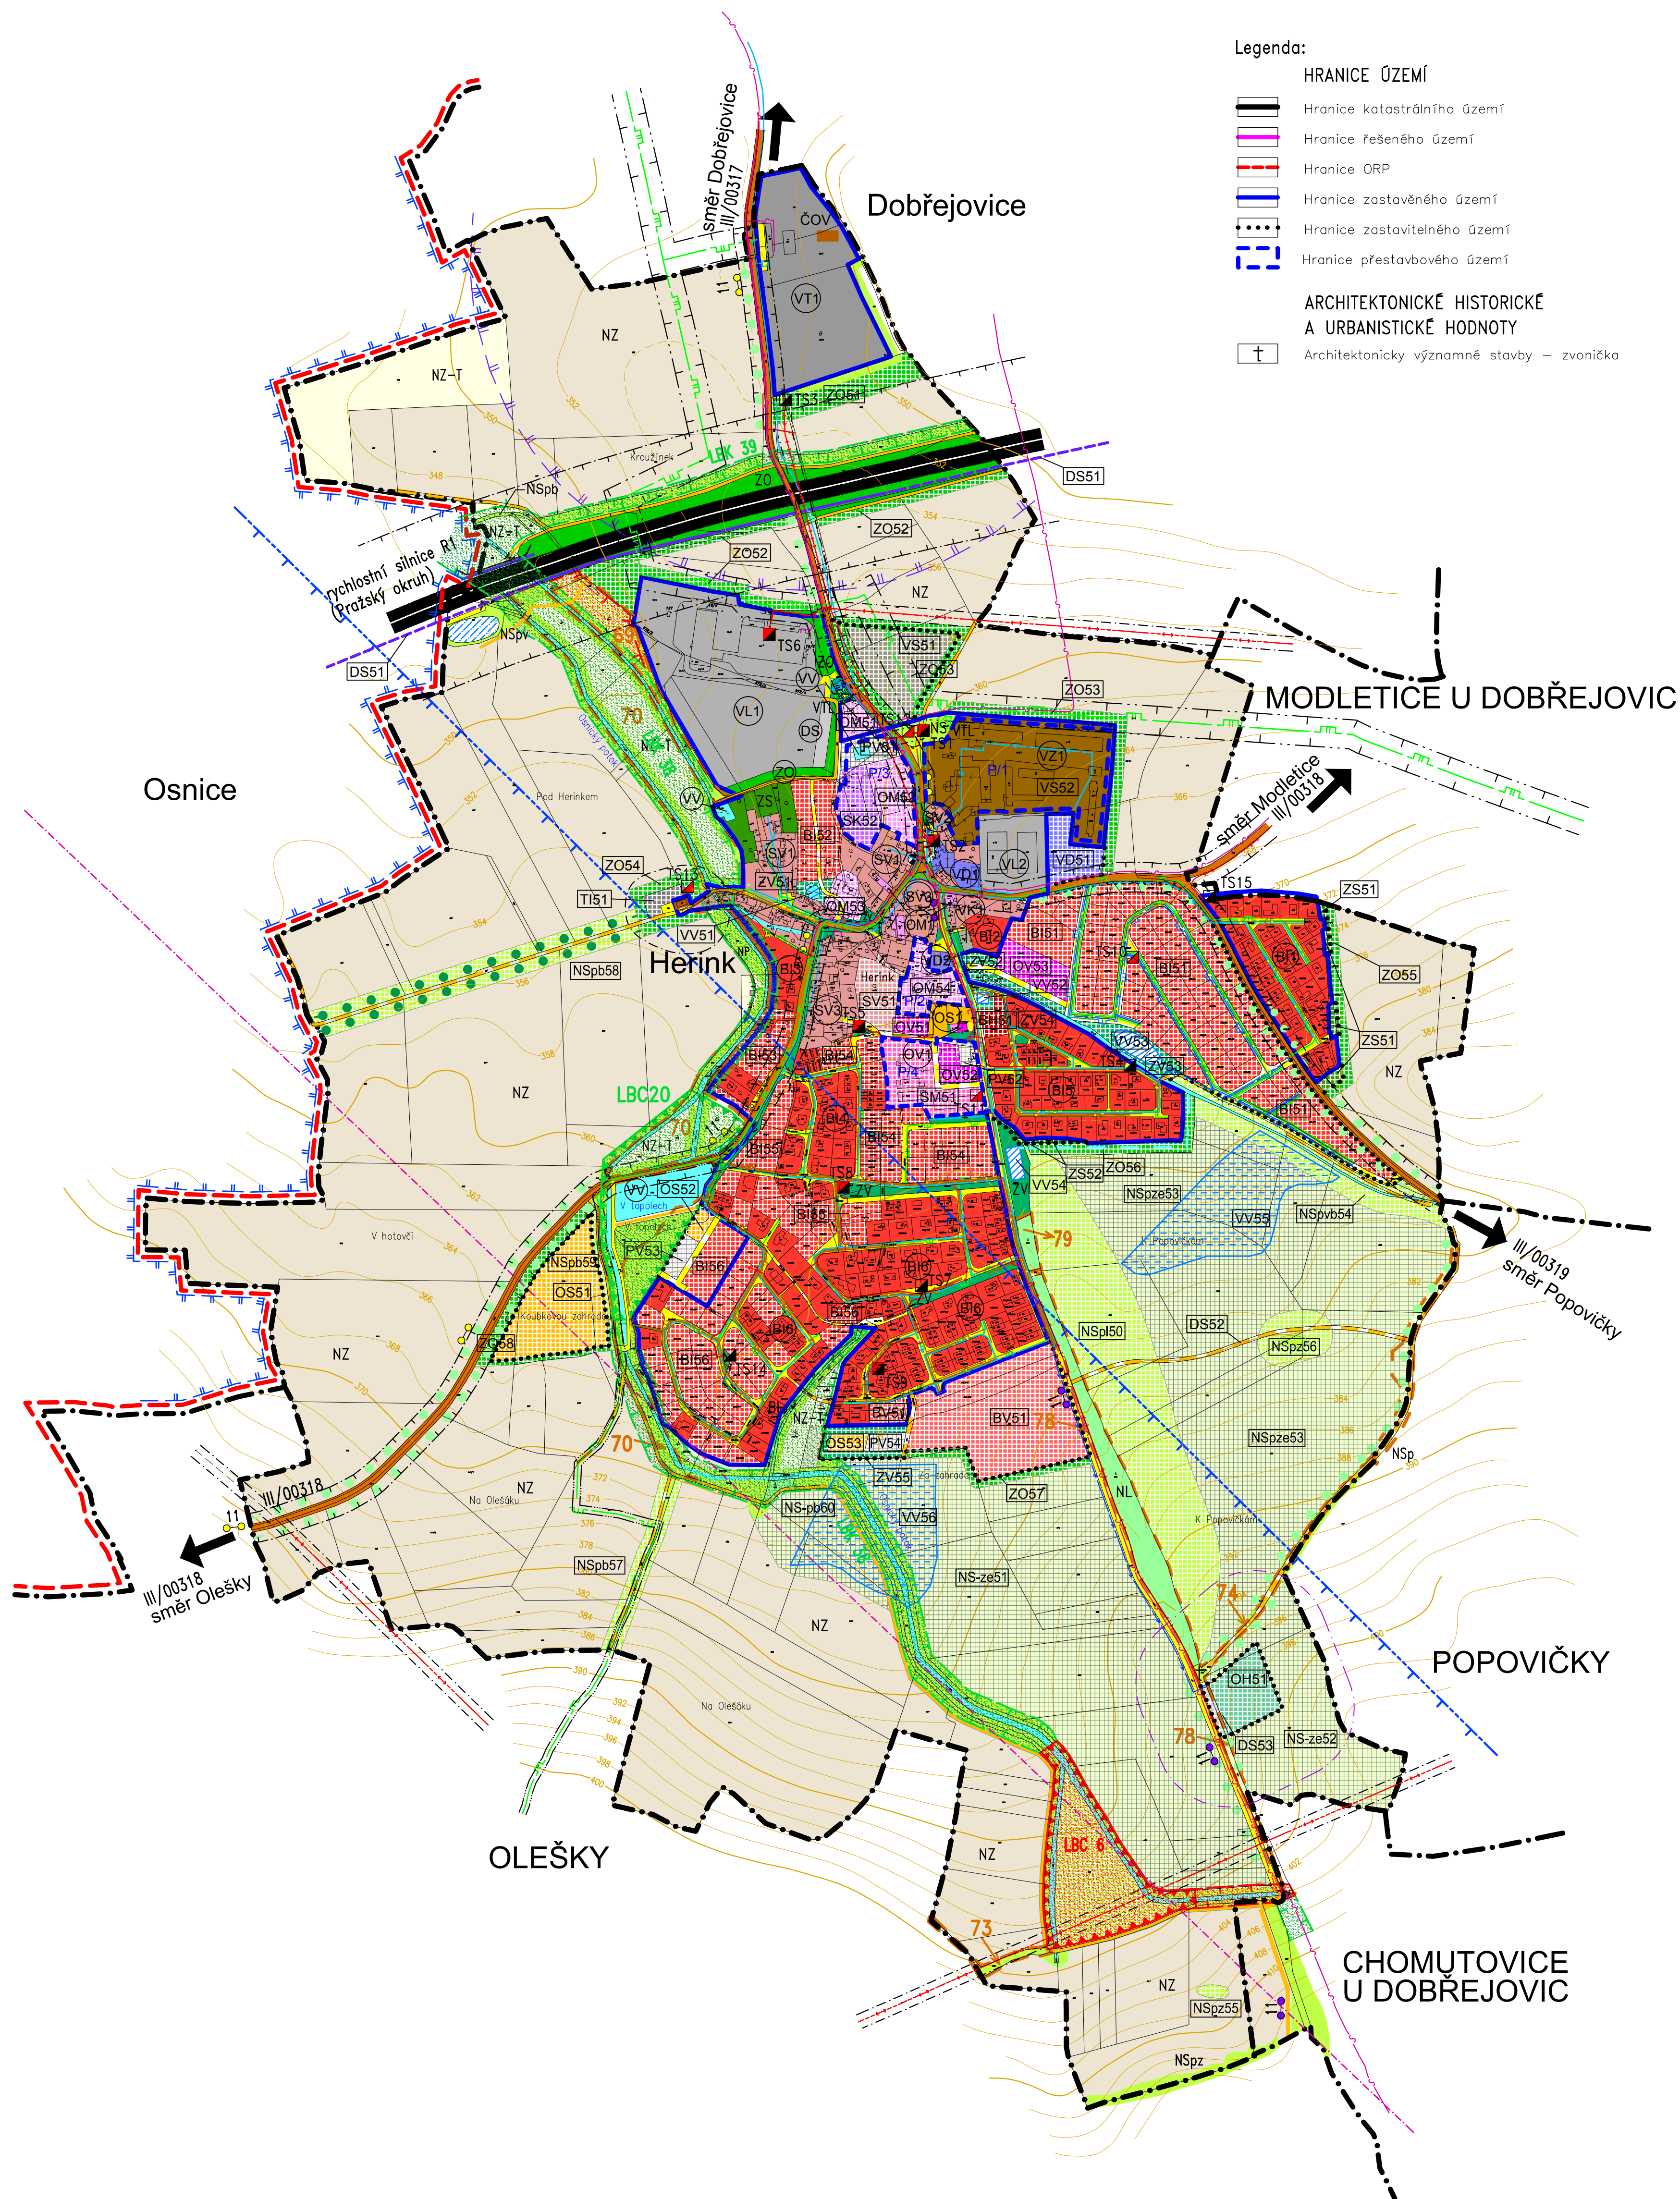

- Legenda:**
- HRANICE ÚZEMÍ**
- Hranice katastrálního území
 - Hranice řešeného území
 - Hranice ORP
 - Hranice zastavěného území
 - Hranice zastavitého území
 - Hranice přestavbového území
- ARCHITEKTONICKÉ HISTORICKÉ A URBANISTICKÉ HODNOTY**
- Architektonicky významné stavby – zvonice

- PLOCHY S ROZDÍLNÝM VYUŽITÍM ÚZEMÍ**
- Plachy stabiliz. Plachy navrh.
- BH Bydlení v bytových domech
 - BI Bydlení v rodinných domech – městské a příměstské
 - BV Bydlení v rodinných domech – venkovské
 - OV Občanské vybavení – veřejná infrastruktura
 - OM Občanské vybavení – komerční zařízení malá a střední
 - OS Občanské vybavení – tělovýchovné a sportovní zařízení
 - OH Občanské vybavení – hřbitov
 - SM Smíšené obytné – městské
 - SV Smíšené obytné – venkovské
 - SK Smíšené obytné – komerční
 - DS Dopravní infrastruktura – silniční
 - TI Technická infrastruktura – inženýrské sítě
 - VT Výroba a skladování – obalovna asfalt, směsí
 - VL Výroba a skladování – lehký průmysl
 - VD Výroba a skladování – drobná a řemeslná výroba
 - VZ Výroba a skladování – zemědělská výroba
 - VK Plachy skladování
 - VS Plachy smíšené výrobní
 - PV Veřejná prostranství
 - ZV Veřejná prostranství – veřejná zeleň (v zastavěném území)
 - ZS Zeleň soukromá a vyhrazená
 - ZO Zeleň ochranná a izolační (v zastavěném území)
 - NZ Plachy zemědělské
 - NZ-T Zemědělská půda s trvalým travním porostem
 - NZ-e Plachy s úpravami ohrožených až silně ohrožených půd
 - NL Plachy lesní
 - NP Plachy přírodní (VKP, USES, RBK, přírodní památky)
 - NS Plachy smíšené nezastavěného území (p–přírodní, v–vodohospodářská, b–břehová, l–lesní, z–zemědělská, e–protierozní)
 - NS-ze Plachy s protierozními úpravami ohrožených až neohroženějších půd
 - HL Vymezení hlukových ochranných pásem a ochranných pásem se zákazem staveb, (imise) – HL
 - Ochranné pásmo hřbitova (pietní)

- OCHRANA PŘÍRODY A KRAJINY**
- stav návrh
- Lokální biokoridor funkční
 - Lokální biokoridor nefunkční
 - Lokální biocentrum funkční
 - Lokální biocentrum nefunkční
 - Významný krajinný prvek registrovaný
 - Památný strom
 - Alej, stromořadí
 - Ochranné pásmo památného stromu 25m

- VODNÍ REŽIM**
- Vodní tok
 - Občasný vodní tok
 - Vodní nádrž
 - Retenční nádrž dešťových vod Pražského okruhu
 - Retenční nádrž dešťových vod místních (poldr)
 - Suchý poldr

- DOPRAVNÍ INFRASTRUKTURA**
- Silniční doprava**
- stav návrh
- Rychlostní silnice R1 (Pražský okruh)
 - Silnice III. třídy
 - Místní komunikace
 - Zpevněné cesty a účelové komunikace
 - Cyklistické stezky
 - Cyklistické stezky č.11 Praha Vídeň – nová trasa
 - Most
 - Zastávka autobusu
 - Protihluková bariéra
 - Vyhrazený prostor komunikací (ochranné pásmo)
- Celé území je v ochranném pásmu letiště Kbely s výškovým omezením staveb



- TECHNICKÁ INFRASTRUKTURA**
- Elektrická energie**
- Nadzemní vedení el. energie VN 22 KV a 35 KV
 - Podzemní vedení el. energie VN 22 KV a 35 KV
 - Trafo stanice nová
 - Trafo stanice upravená
 - Trafo stanice

- Dotové a sdělovací sítě**
- Radioreleové trasy
 - Místní kabel podzemní vedení
 - Ochranná pásma všech technických zařízení a inženýrských sítí

- Voda**
- Pitná voda – rozvody
 - Posilovací čerpací stanice
 - II.pásmo ochrany štolového přívádče Želivka
 - Ochranné pásmo podzemních vod

- Kanalizace**
- Kanalizace splašková gravitační
 - Kanalizace splašková tlaková
 - Kanalizace dešťová gravitační
 - Čistírna odpadních vod (ČOV)

- Plyn**
- Vedení zemního plynu VTL
 - Vedení zemního plynu STL
 - Regulační stanice VTL
 - Bezpečnostní pásmo plynu VTL
 - Bezpečnostní pásmo plynu STL

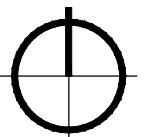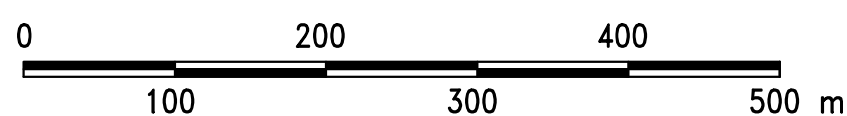

ÚZEMNÍ PLÁN HERINK					
PRACOVNÍ VERZE	STUPEŇ	Návrh ÚP - REVIZE 1			
	PORADNATEL	Městský úřad v Říčanech	ORP / HRN	ŘÍČANY / STŘEDOČESKÝ	ČÍSLO VÝKRESU
	OBJEDNATEL	Obecní úřad Herink	ZNAČ. ČÍSLO	2012-049	2.2
	© C.H.S. Praha s.r.o. PROJEKČNÍ A INŽENÝRSKÁ SPOLEČNOST				
PRACOVNÍ VERZE	VÝROBKOVÝ	Ing.arch. J. SIXTA	OSADNÍ 12, 170 00 PRAHA 7		
	PROJEKTANT	V. Fridrichová	tel. 773656275, fax 220510048		
	DATA	06/2015	e-mail: projekce@chaproha.cz		
	MĚŘÍTKO	1:5000	KOORDINAČNÍ VÝKRES		