


Územní plán HERINK

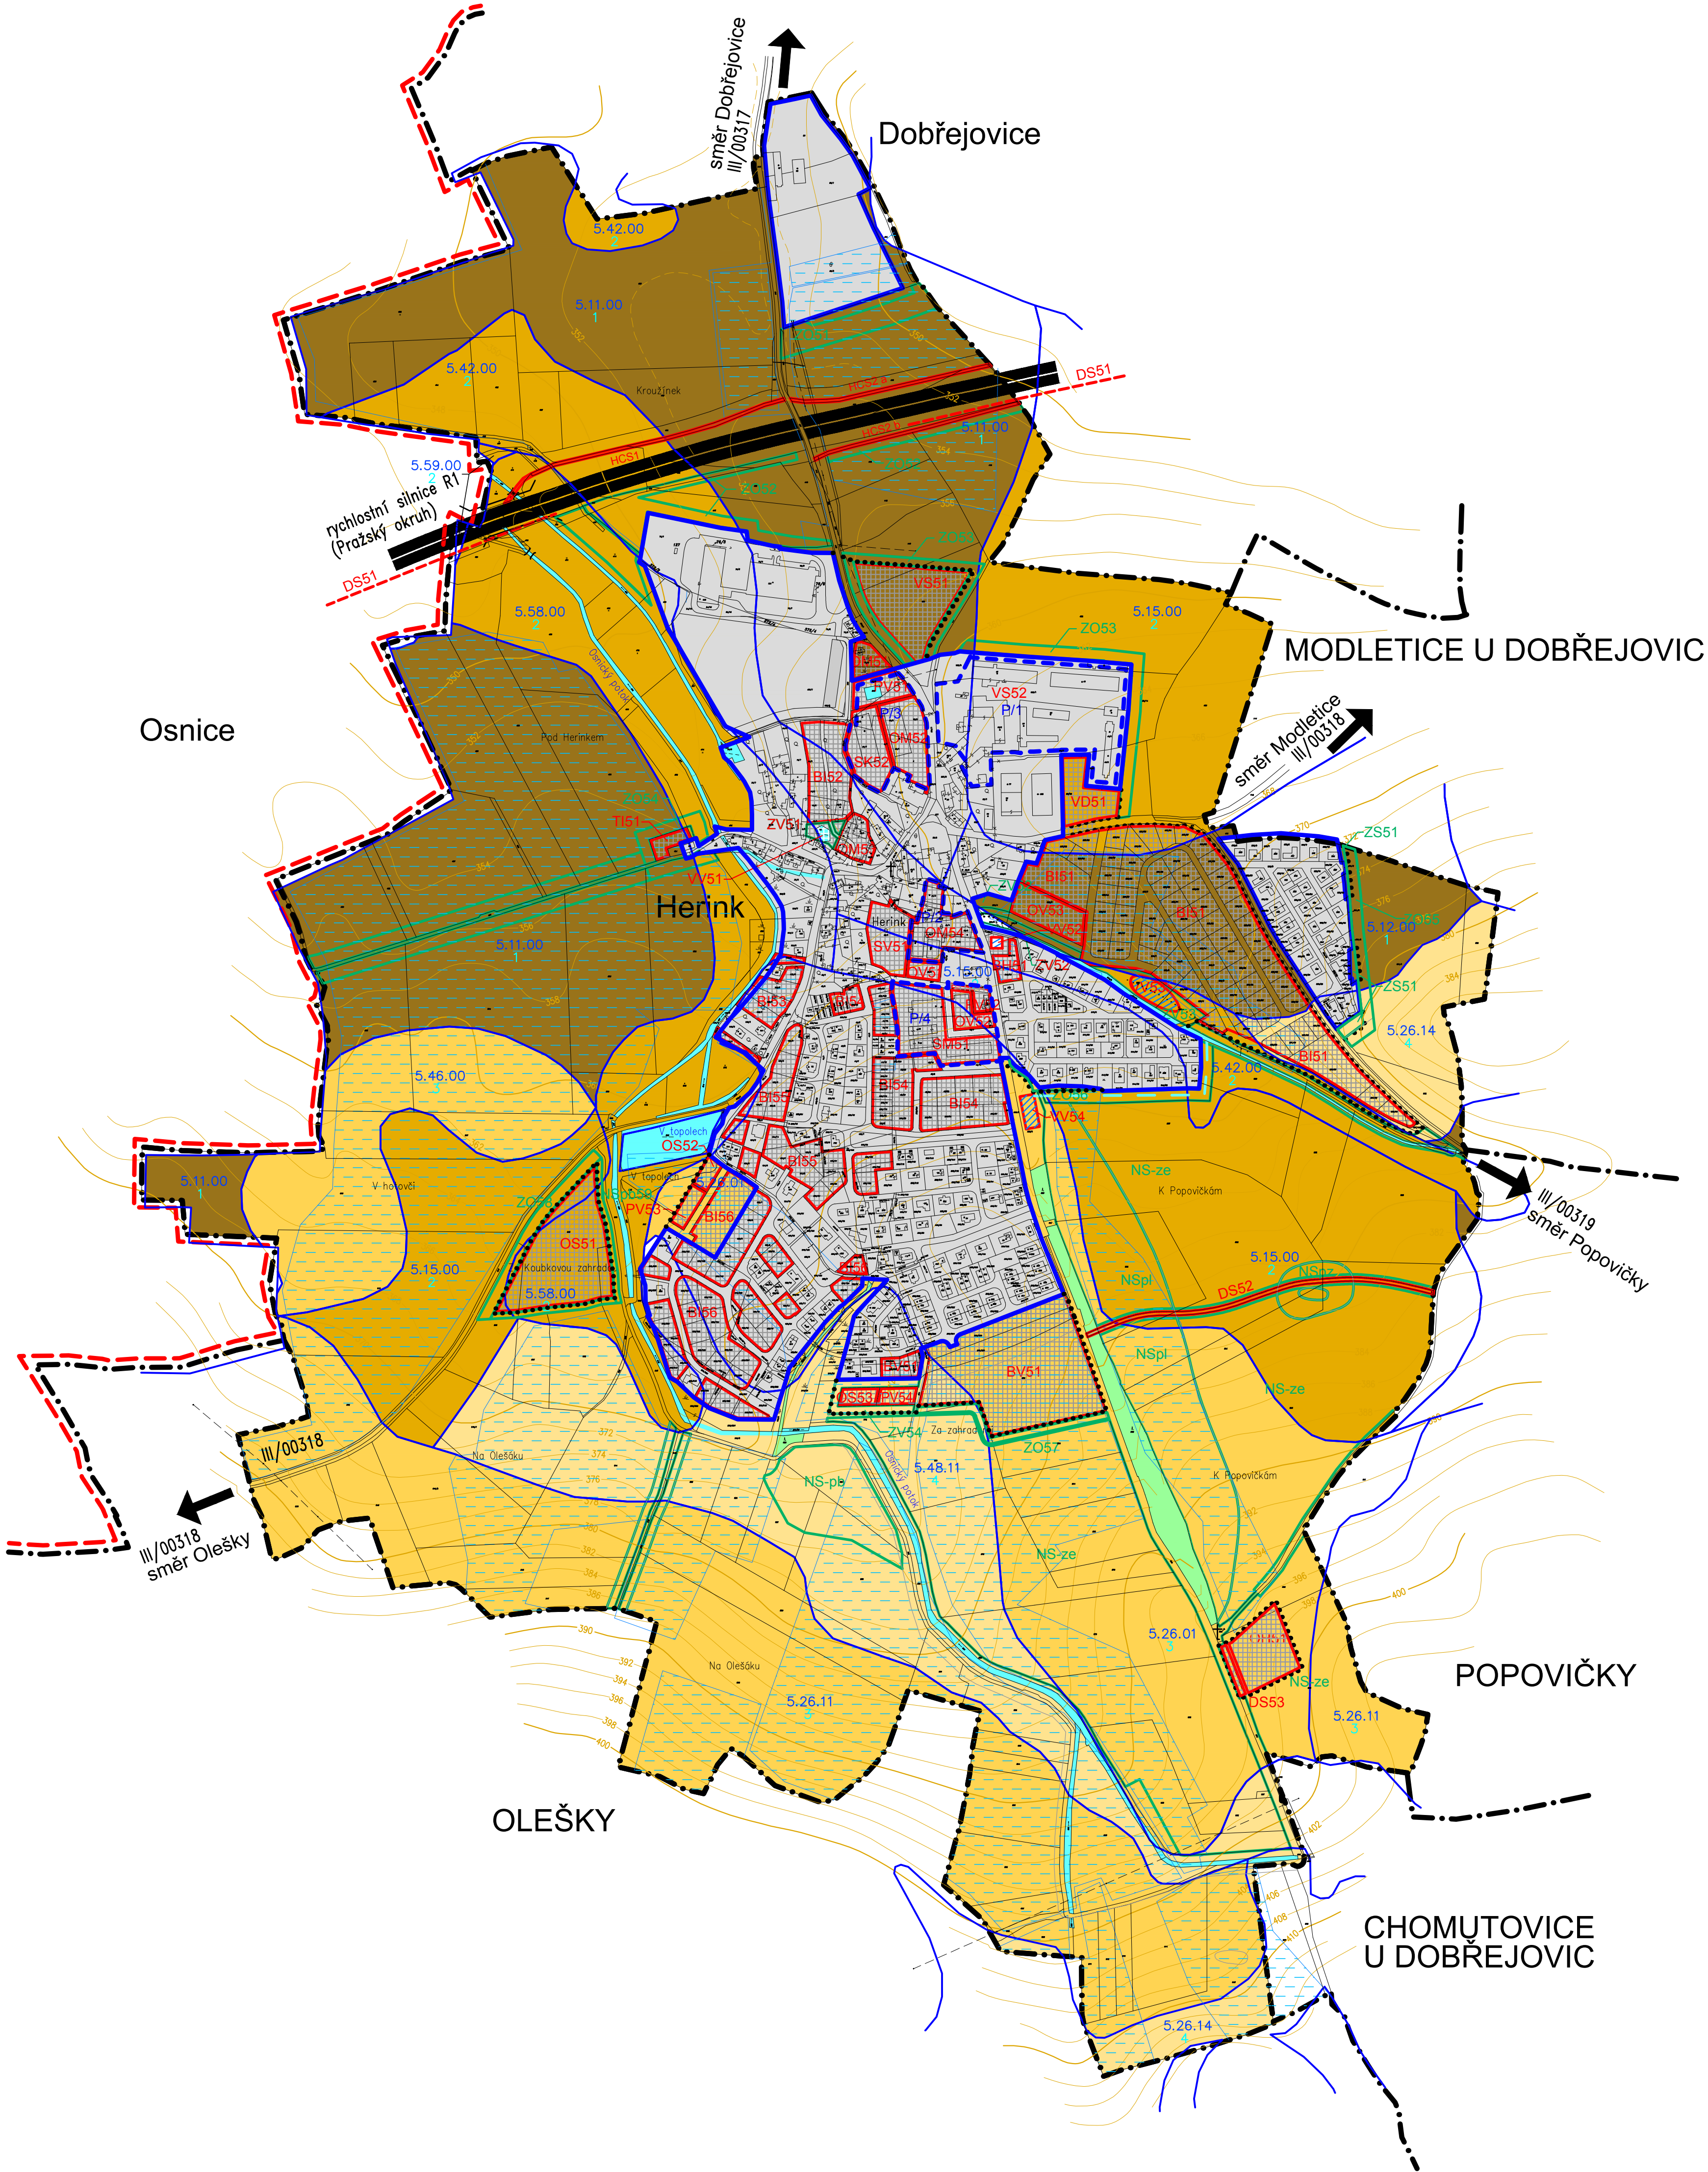

Legenda:

HRANICE ÚZEMÍ

Hranice katastrálního území

Hranice řešeného území

Hranice ORP

Hranice zastavěného území

Hranice zastavitelného území

Hranice přestavbového území

ZASTAVĚNÉ A ZASTAVITELNÉ ÚZEMÍ

Zastavěná plocha

PŮDNÍ FOND

stav

Investice do půdy za účelem zvýšení úrodnosti

Hranice BPEJ s Kódem a třídou ochrany

Zemědělská půda s třídou ochrany I

Zemědělská půda s třídou ochrany II

Zemědělská půda s třídou ochrany III

Zemědělská půda s třídou ochrany IV

Lesy PUPFL – hospodářské



PLOCHY S ROZDÍLNÝM VYUŽITÍM ÚZEMÍ – ZÁBORY ZPF

návrh

Zastavitelné plochy

Změny využití v krajině (nezastavitelné plochy)

Retenční nádrž dešťových vod místních

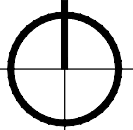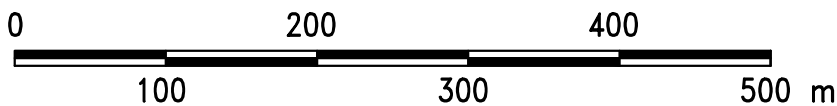

ÚZEMNÍ PLÁN HERINK				
AKCE	STUPNĚ	Návrh ÚP - Revize 1		
	POŘIZOVATEL	Městský úřad v Říčanech	ORP / KRAJ	ŘÍČANY / STŘEDOČESKÝ
ZPRACOVATEL	OBJEDVATEL	Obecní úřad Herink	ZAK. ČÍSLO	2012-049
	VELIPROJEKT	Ing.arch. J. SIXTA	OBRAT	
VERZE	PROJEKTANT	V. Fridrichová	VÝKRES PŘEDPOKLÁDANÝCH ZÁBORŮ PŮDNÍHO FONDU	
	DATA	06/2015		
VERZE	VERZE	1: 5000	Osadní 12, 170 00 Praha 7 tel. 773656275, fax 220510048 e-mail: projekce@chpraha.cz	
	VERZE	1: 5000		