


ÚZEMNÍ PLÁN OBCE HERINK

HLAVNÍ VÝKRES ÚPO HERINK MĚŘÍTKO 1 : 5 000
SE ZACHYCENÍM PRÁVNÍHO STAVU PO ZMĚNĚ Č. 2

PROJEKTANT ÚPO HERINK A ZMĚNY Č. 1 ÚPO:	
ZPRACOVATEL:	ING. ARCH. ZUZANA KRČMÁŘOVÁ – ÚZEMNÍ PLÁNOVÁNÍ Nad Petruskou 8, 120 00 Praha 2
ZHOTOVIL:	ING. ARCH. ZUZANA KRČMÁŘOVÁ
ZPRACOVATEL NOVÉHO HLAVNÍHO VÝKRESU A ZMĚNY Č. 2 ÚPO HERINK	
ZPRACOVATEL:	ING. AKAD. ARCH. PETR FOGLAR – ARCHITEKTONICKÁ KANCELÁŘ Kubšтова 6/1101, 140 00 Praha 4
ZHOTOVIL:	ING. AKAD. ARCH. PETR FOGLAR ING. ARCH. ZUZANA FOGLAROVÁ ONDŘEJ MARTIN
Tento výkres byl zpracován digitálně v programu UPLAN společnosti GEPRO, spol. s r.o.	

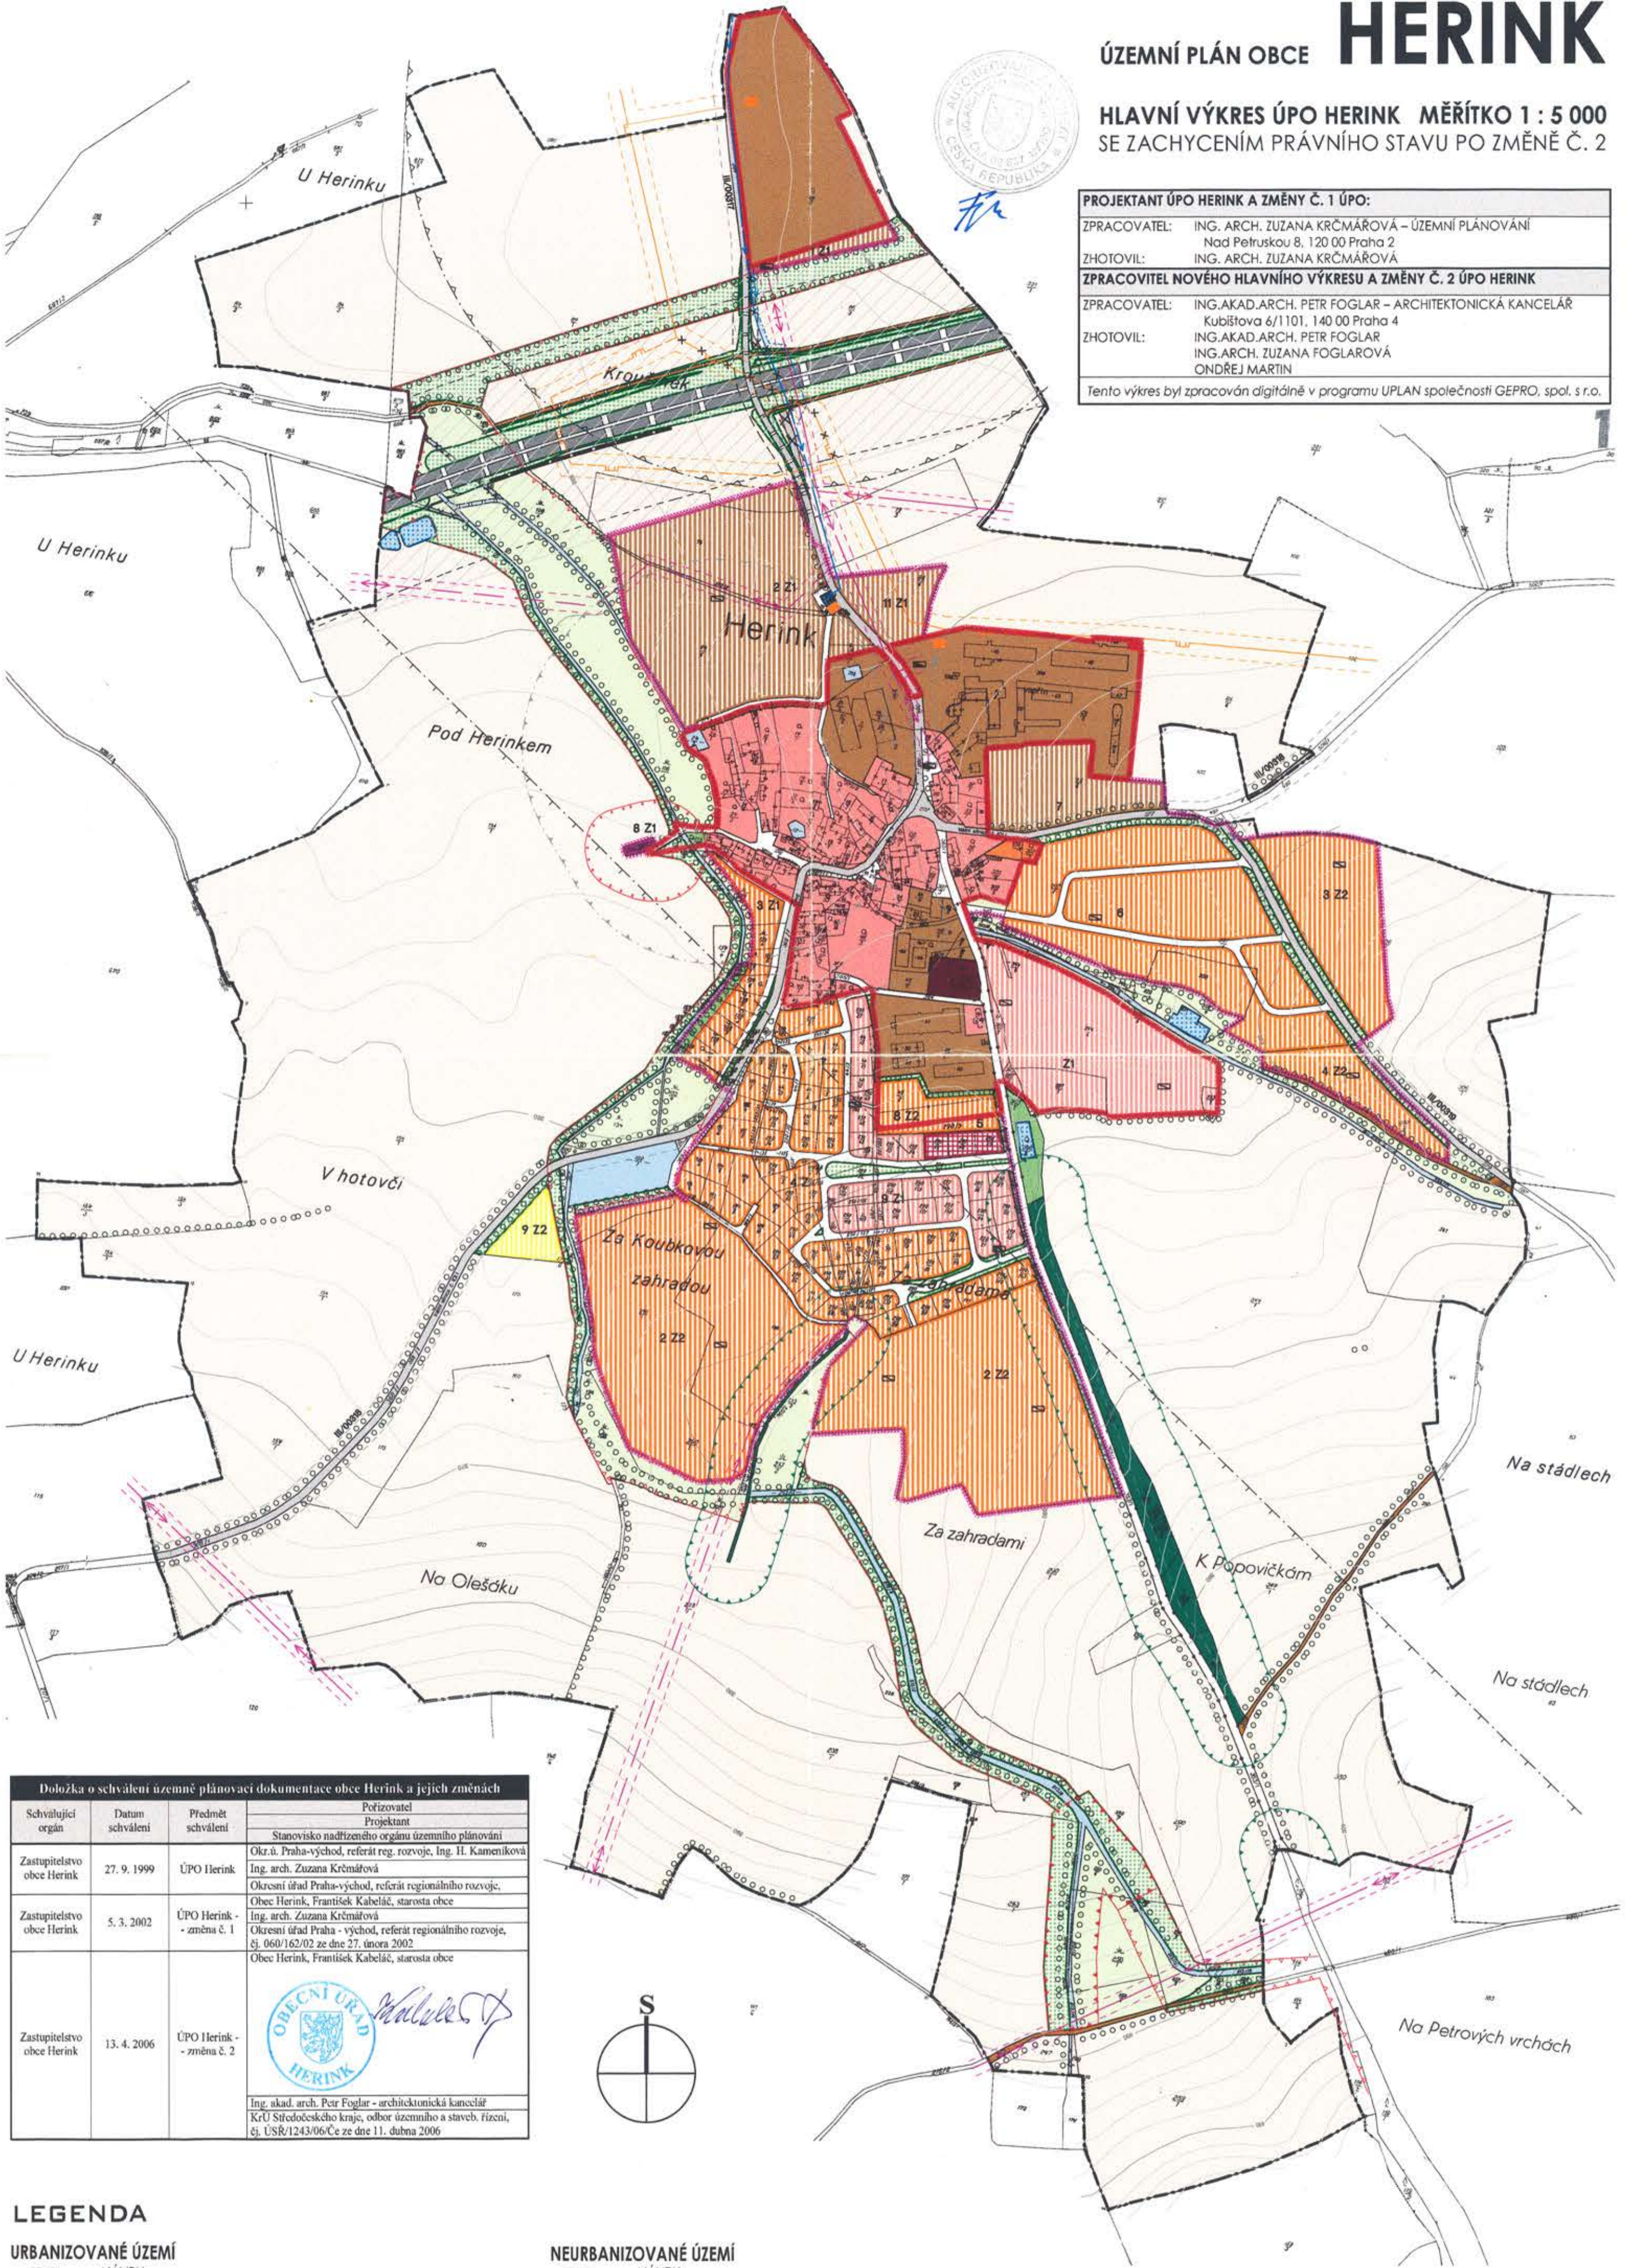

Doložka o schválení územní plánovací dokumentace obce Herink a jejích změnách			
Schvalující orgán	Datum schválení	Předmět schválení	Pořizovatel / Projektant
Zastupitelstvo obce Herink	27. 9. 1999	ÚPO Herink	Stanovisko nadřízeného orgánu územního plánování Okr.ú. Praha-východ, referát reg. rozvoje, Ing. H. Kameníková Ing. arch. Zuzana Krčmářová
Zastupitelstvo obce Herink	5. 3. 2002	ÚPO Herink - změna č. 1	Okresní úřad Praha-východ, referát regionálního rozvoje, Obec Herink, František Kabeláč, starosta obce Ing. arch. Zuzana Krčmářová
Zastupitelstvo obce Herink	13. 4. 2006	ÚPO Herink - změna č. 2	Okresní úřad Praha - východ, referát regionálního rozvoje, č.j. 060/162/02 ze dne 27. února 2002 Obec Herink, František Kabeláč, starosta obce  Ing. akad. arch. Petr Foglar - architektonická kancelář KřÚ Středočeského kraje, odbor územního a staveb. řízení, č.j. ÚSR/1243/06/Če ze dne 11. dubna 2006

LEGENDA

URBANIZOVANÉ ÚZEMÍ

STAV	NÁVRH	POČTY PRO BYDLENÍ
		PLOCHY PRO BYDLENÍ
		PLOCHY SE SMÍŠENOU FUNKCÍ
		PLOCHY PRO VEŘEJNÉ PROSPĚŠNÉ SLUŽBY
		PLOCHY PRO VÝROBU A SKLADY
		PLOCHY PRO SPORT S PARKOVIŠTĚM
		PLOCHY ZELENĚ V SÍDLĚ
		SADY, ZAHRADY A IZOLAČNÍ ZELENĚ
		VÝZNAMNÉ STROMY A STROMOŘADÍ
		PLOCHY PRO POZEMNÍ KOMUNIKACE A VEŘEJNÁ PROSTRANSTVÍ
		ÚČELOVÉ KOMUNIKACE
		SILNICE III. TŘÍDY
		SILNIČNÍ EXPRESNÍ OKRUH KOLEM PRAHY

NEURBANIZOVANÉ ÚZEMÍ

STAV	NÁVRH	ZEMĚDĚLSKÁ PŮDA - ORNÁ PŮDA
		ZEMĚDĚLSKÁ PŮDA - ORNÁ PŮDA
		ZEMĚDĚLSKÁ PŮDA - TRAVNÍ POROSTY
		POZEMKY URČENÉ K PLNĚNÍ FUNKCE LEŠA POZEMKY S PŘEVÁHOU STROMOVÉHO PATRA
		VÝZNAMNÉ IZOLOVANÉ STROMY, KĚŘE A STROMOŘADÍ
		VODNÍ PLOCHY A TOKY
		RETENČNÍ NÁDRŽE

TECHNICKÁ VYBAVENOST

		PLOCHY PRO REGULAČNÍ STANICE PLYNU
		PLOCHY PRO VODÁRENSKÁ ZAŘÍZENÍ
		PLOCHY PRO ČIŠTĚNÍ ODPADNÍCH VOD
		PLOCHY PRO TRAFOSTANICE VRCHNÍ VEDENÍ 22 KV
		VTL PLYNOVOD DN 100 HLAVNÍ VODOVODNÍ ŘAD

HRANICE A REGULAČNÍ PRVKY

STAV	NÁVRH	HRANICE KATASTRÁLNÍHO ÚZEMÍ OBCE HERINK HRANICE ŘEŠENÉHO ÚZEMÍ
		HRANICE KATASTRÁLNÍHO ÚZEMÍ OBCE HERINK HRANICE ŘEŠENÉHO ÚZEMÍ
		HRANICE SOUČASNĚ ZASTAVĚNÉHO ÚZEMÍ OBCE (KE DNI 31. 8. 2005)
		HRANICE ZASTAVITELNÉHO ÚZEMÍ
		HRANICE OCHRANNÉHO PÁSMA LESNÍCH POZEMKŮ
		HRANICE OCHRANNÉHO PÁSMA POZEMNÍ KOMUNIKACE HRANICE OCHRANNÉHO PÁSMA PLYNOVODU
		HRANICE OCHRANNÉHO PÁSMA NADZEMNÍHO EL. VEDENÍ HRANICE OCHRANNÉHO ZVUKOVÉHO PÁSMA OBAĽOVNY
		HRANICE ZÓNY HAVARIJNÍHO PLÁNOVÁNÍ 200 m OD ZDROJE - I. TRADIX
		HRANICE BIOCORIDORU MÍSTNÍHO VÝZNAMU HRANICE BIOCENTRA MÍSTNÍHO VÝZNAMU
		HRANICE PHO ČIŠTĚNÍ ODPADNÍCH VOD II. PÁSMA OCHRANY STOLOVÉHO PŘÍVADĚČE ŽELIVKA
		STAVEBNÍ UZÁVĚRA SILNIČNÍHO OKRUHU KOLEM PRAHY
		OZNAČENÍ PLOCHY