

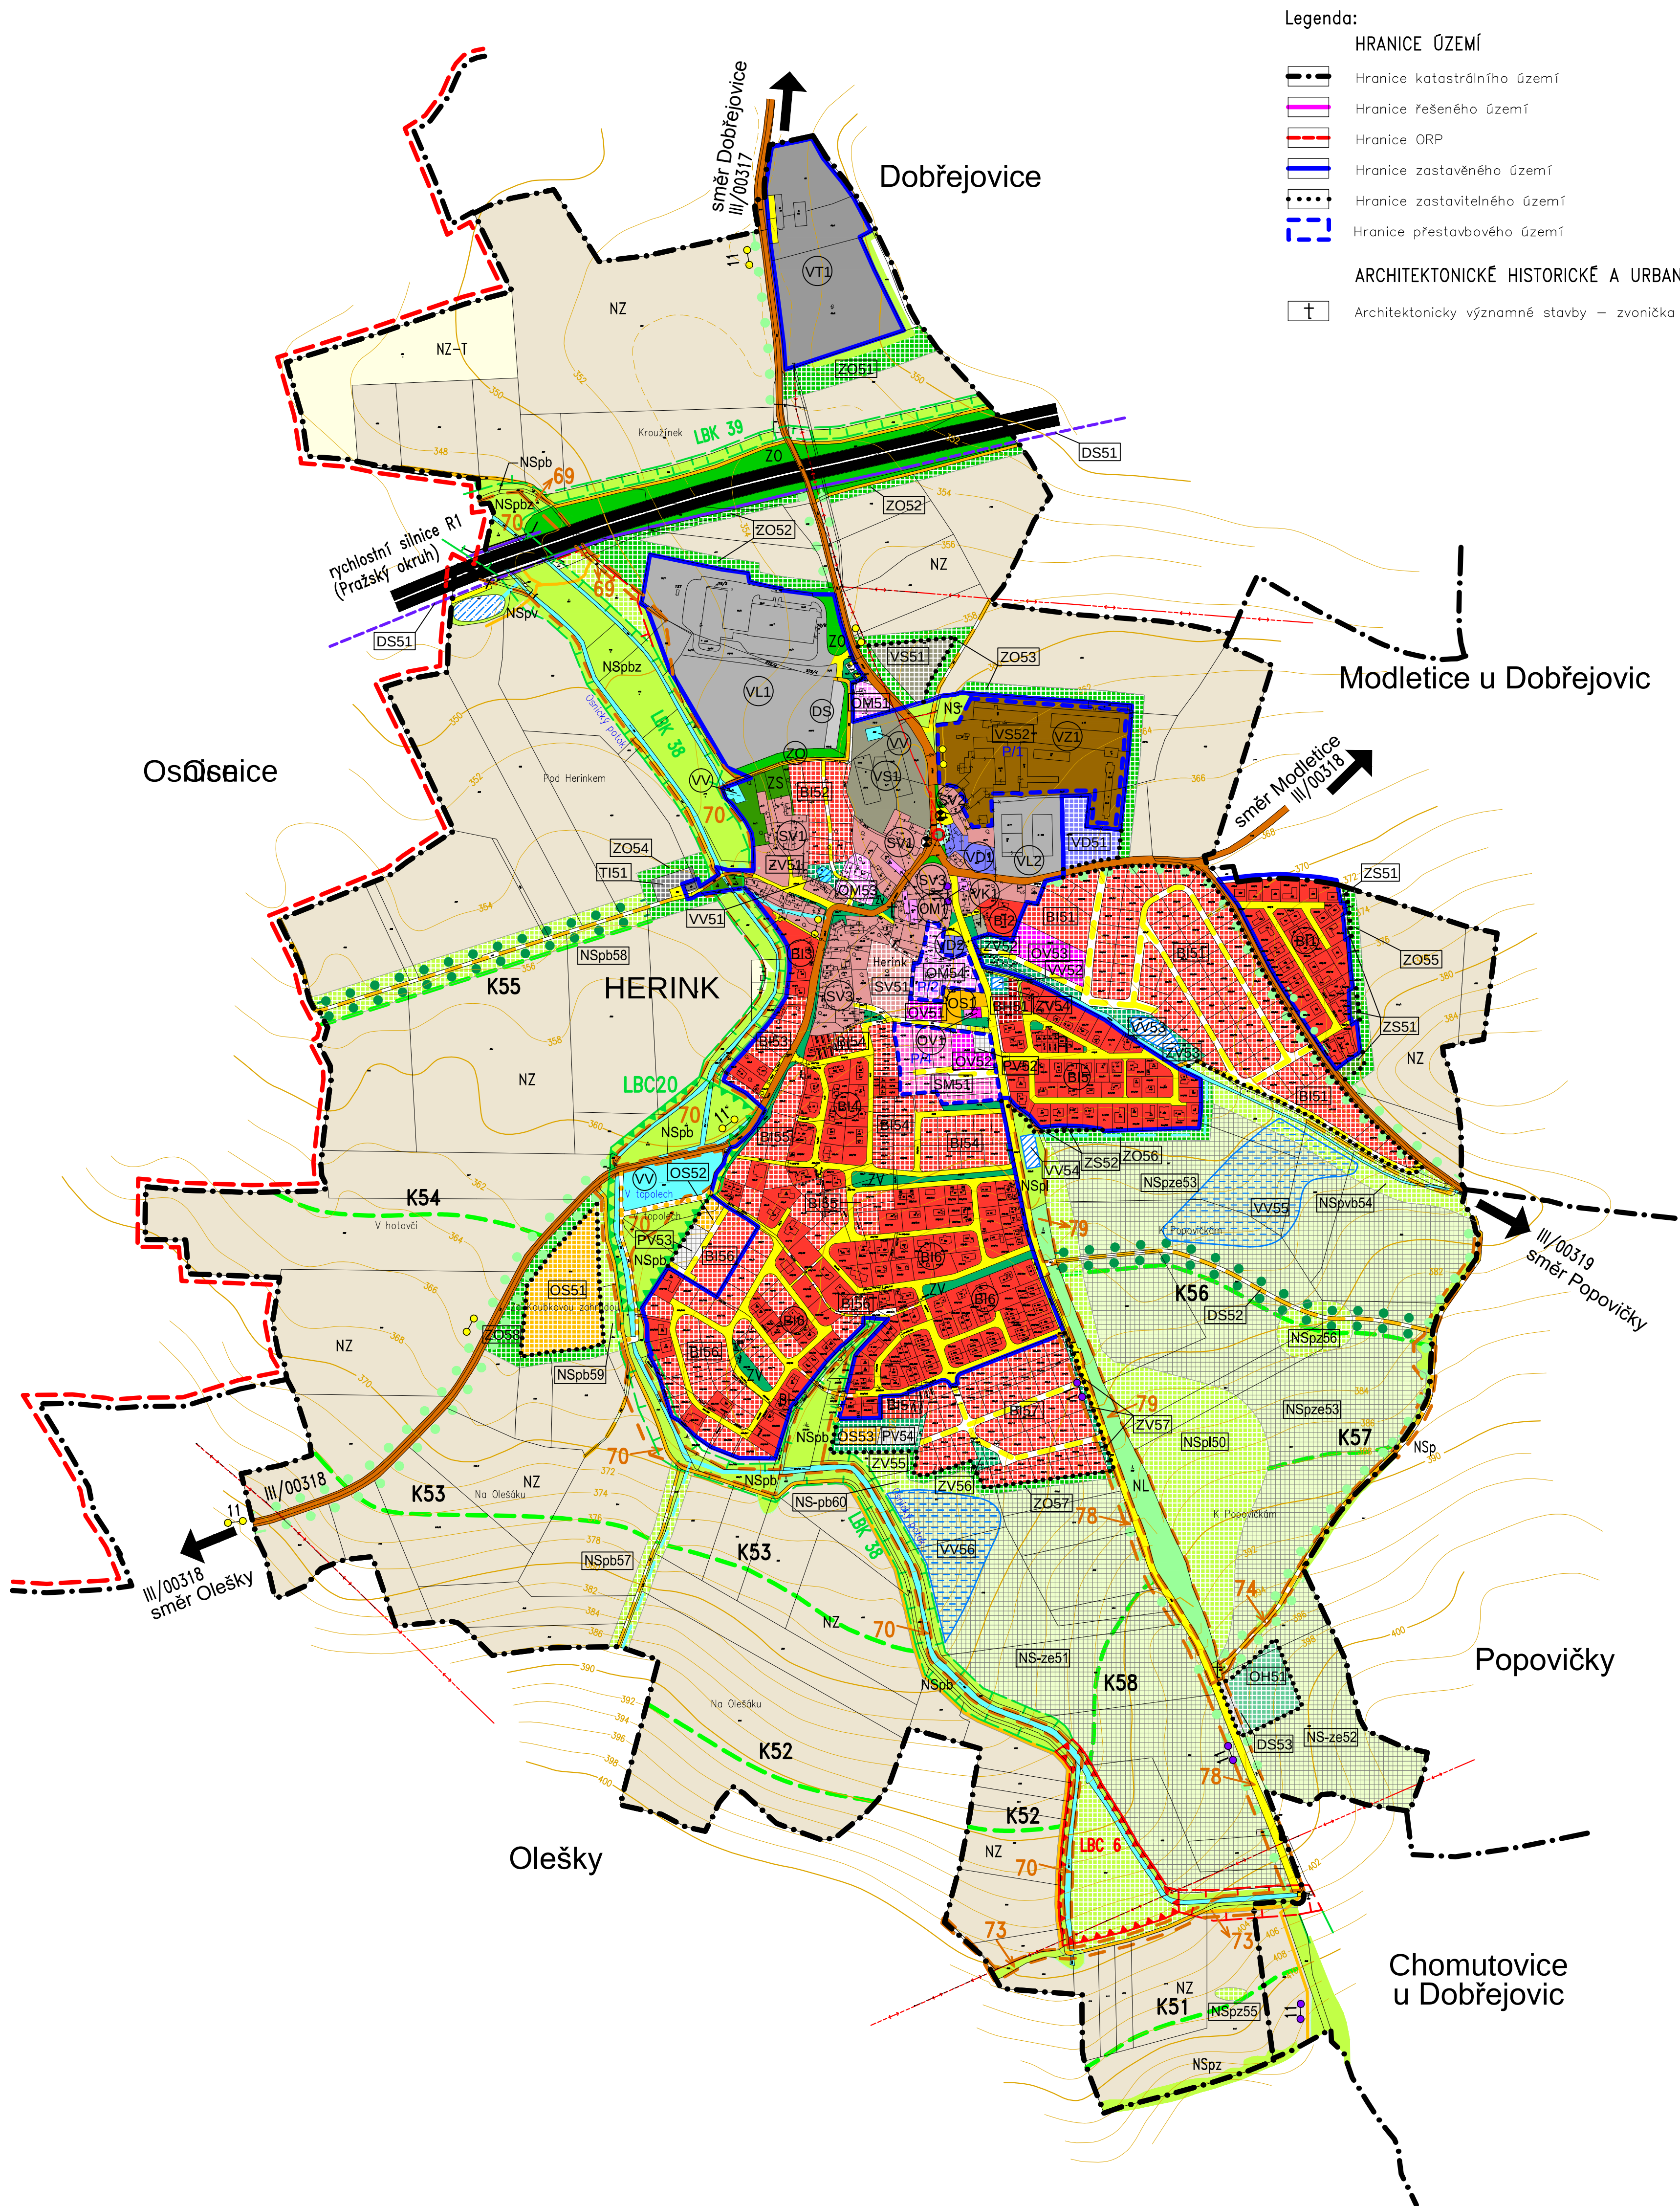


Územní plán HERINK

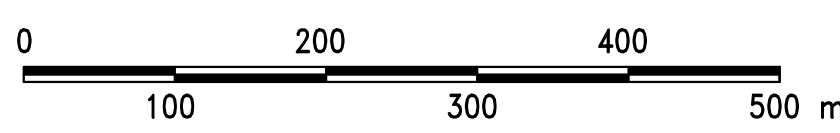

- Legenda:**
- HRANICE ÚZEMÍ**
- Hranice katastrálního území
 - Hranice řešeného území
 - Hranice ORP
 - Hranice zastavěného území
 - Hranice zastavitelného území
 - Hranice přestavbového území
- ARCHITEKTONICKÉ HISTORICKÉ A URBANISTICKÉ HODNOTY**
- Architektonicky významné stavby – zvonice

- PLOCHY S ROZDÍLNÝM VYUŽITÍM ÚZEMÍ**
- Plochy stabiliz. Plochy navrhov.
- Bydlení v bytových domech
 - Bydlení v rodinných domech – městské a příměstské
 - Občanské vybavení – veřejná infrastruktura
 - Občanské vybavení – komerční zařízení malá a střední
 - Občanské vybavení – tělovýchovné a sportovní zařízení
 - Občanské vybavení – hřbitov
 - Smíšené obytné – městské
 - Smíšené obytné – venkovské
 - Dopravní infrastruktura – silniční
 - Technická infrastruktura – inženýrské sítě
 - Výroba a skladování – obalovna asfalt, směsí
 - Výroba a skladování – lehký průmysl
 - Výroba a skladování – drobná a řemeslná výroba
 - Výroba a skladování – zemědělská výroba
 - Plochy skladování
 - Plochy smíšené výrobní
 - Veřejná prostranství
 - Veřejná prostranství – veřejná zeleň (v zastavěném území)
 - Zeleň soukromá a vyhrazená
 - Zeleň ochranná a izolační (v zastavěném území)
 - Plochy zemědělské
 - Zemědělská půda s trvalým travním porostem
 - Plochy lesní
 - Plochy smíšené nezastavěného území (p–přírodní, v–vodohospodářská, b–břehová, l–lesní, z–zemědělská, e–protierozní)
 - Plochy s protierozními úpravami ohrožených až nejohroženějších půd
 - Meze
- OCHRANA PŘÍRODY A KRAJINY**
- stav návrh
- Lokální biokoridor funkční
 - Lokální biokoridor nefunkční
 - Lokální biocentrum funkční
 - Lokální biocentrum nefunkční
 - Významný krajinný prvek registrovaný
 - Památný strom
 - Ochranné pásmo památného stromu 25m
 - Alej, stromořadí
- VODNÍ REŽIM**
- Vodní tok
 - Občasný vodní tok
 - Vodní nádrž
 - Retenční nádrž dešťových vod Pražského okruhu
 - Retenční nádrž dešťových vod místních (poldr)
 - Suchý poldr
- DOPRAVNÍ INFRASTRUKTURA**
- Silniční doprava**
- Rychlostní silnice R1 (Pražský okruh)
 - Silnice III. třídy
 - Místní komunikace
 - Zpevněné cesty a účelové komunikace
 - Pěší a cyklistické propojení
 - Cyklistické stezky
 - Cyklistické stezky č.11 Praha Vídeň – nová trasa
 - Most
 - Zastávka autobusu
 - Protihluková bariéra
- TECHNICKÁ INFRASTRUKTURA**
- Elektrická energie**
- Nadzemní vedení el. energie VN 22 KV a 35 KV

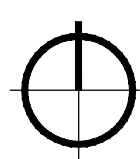

AKCE	ÚZEMNÍ PLÁN HERINK				
	STUPEN	Návrh ÚP - Revize 2			
	PORUČITEL	Městský úřad v Říčanech	ORP / KRAJ	ŘÍČANY / STŘEDOČESKÝ	ČÍSLO VÝKRESU
	OBJEDNATEL	Obecní úřad Herink	ZAK. ČÍSLO	2012-049	1.3
ZPRACOVATEL			Osadní 12, 170 00 Praha 7 tel. 773656275, fax 220510048 e-mail: projekce@chsp Praha.cz		
	C.H.S. Praha s.r.o.				
	PROJEKČNÍ A INŽENÝRSKÁ SPOLEČNOST				
	VED. PROJEKTU	Ing. arch. J. SIXTA	OBŠAH	HLAVNÍ VÝKRES URBANISTICKÉ KONCEPCE	
	PROJEKTANT	V. Fridrichová			
DATUM	07/2016				
MĚŘITVO	1:5000				