


Územní plán HERINK

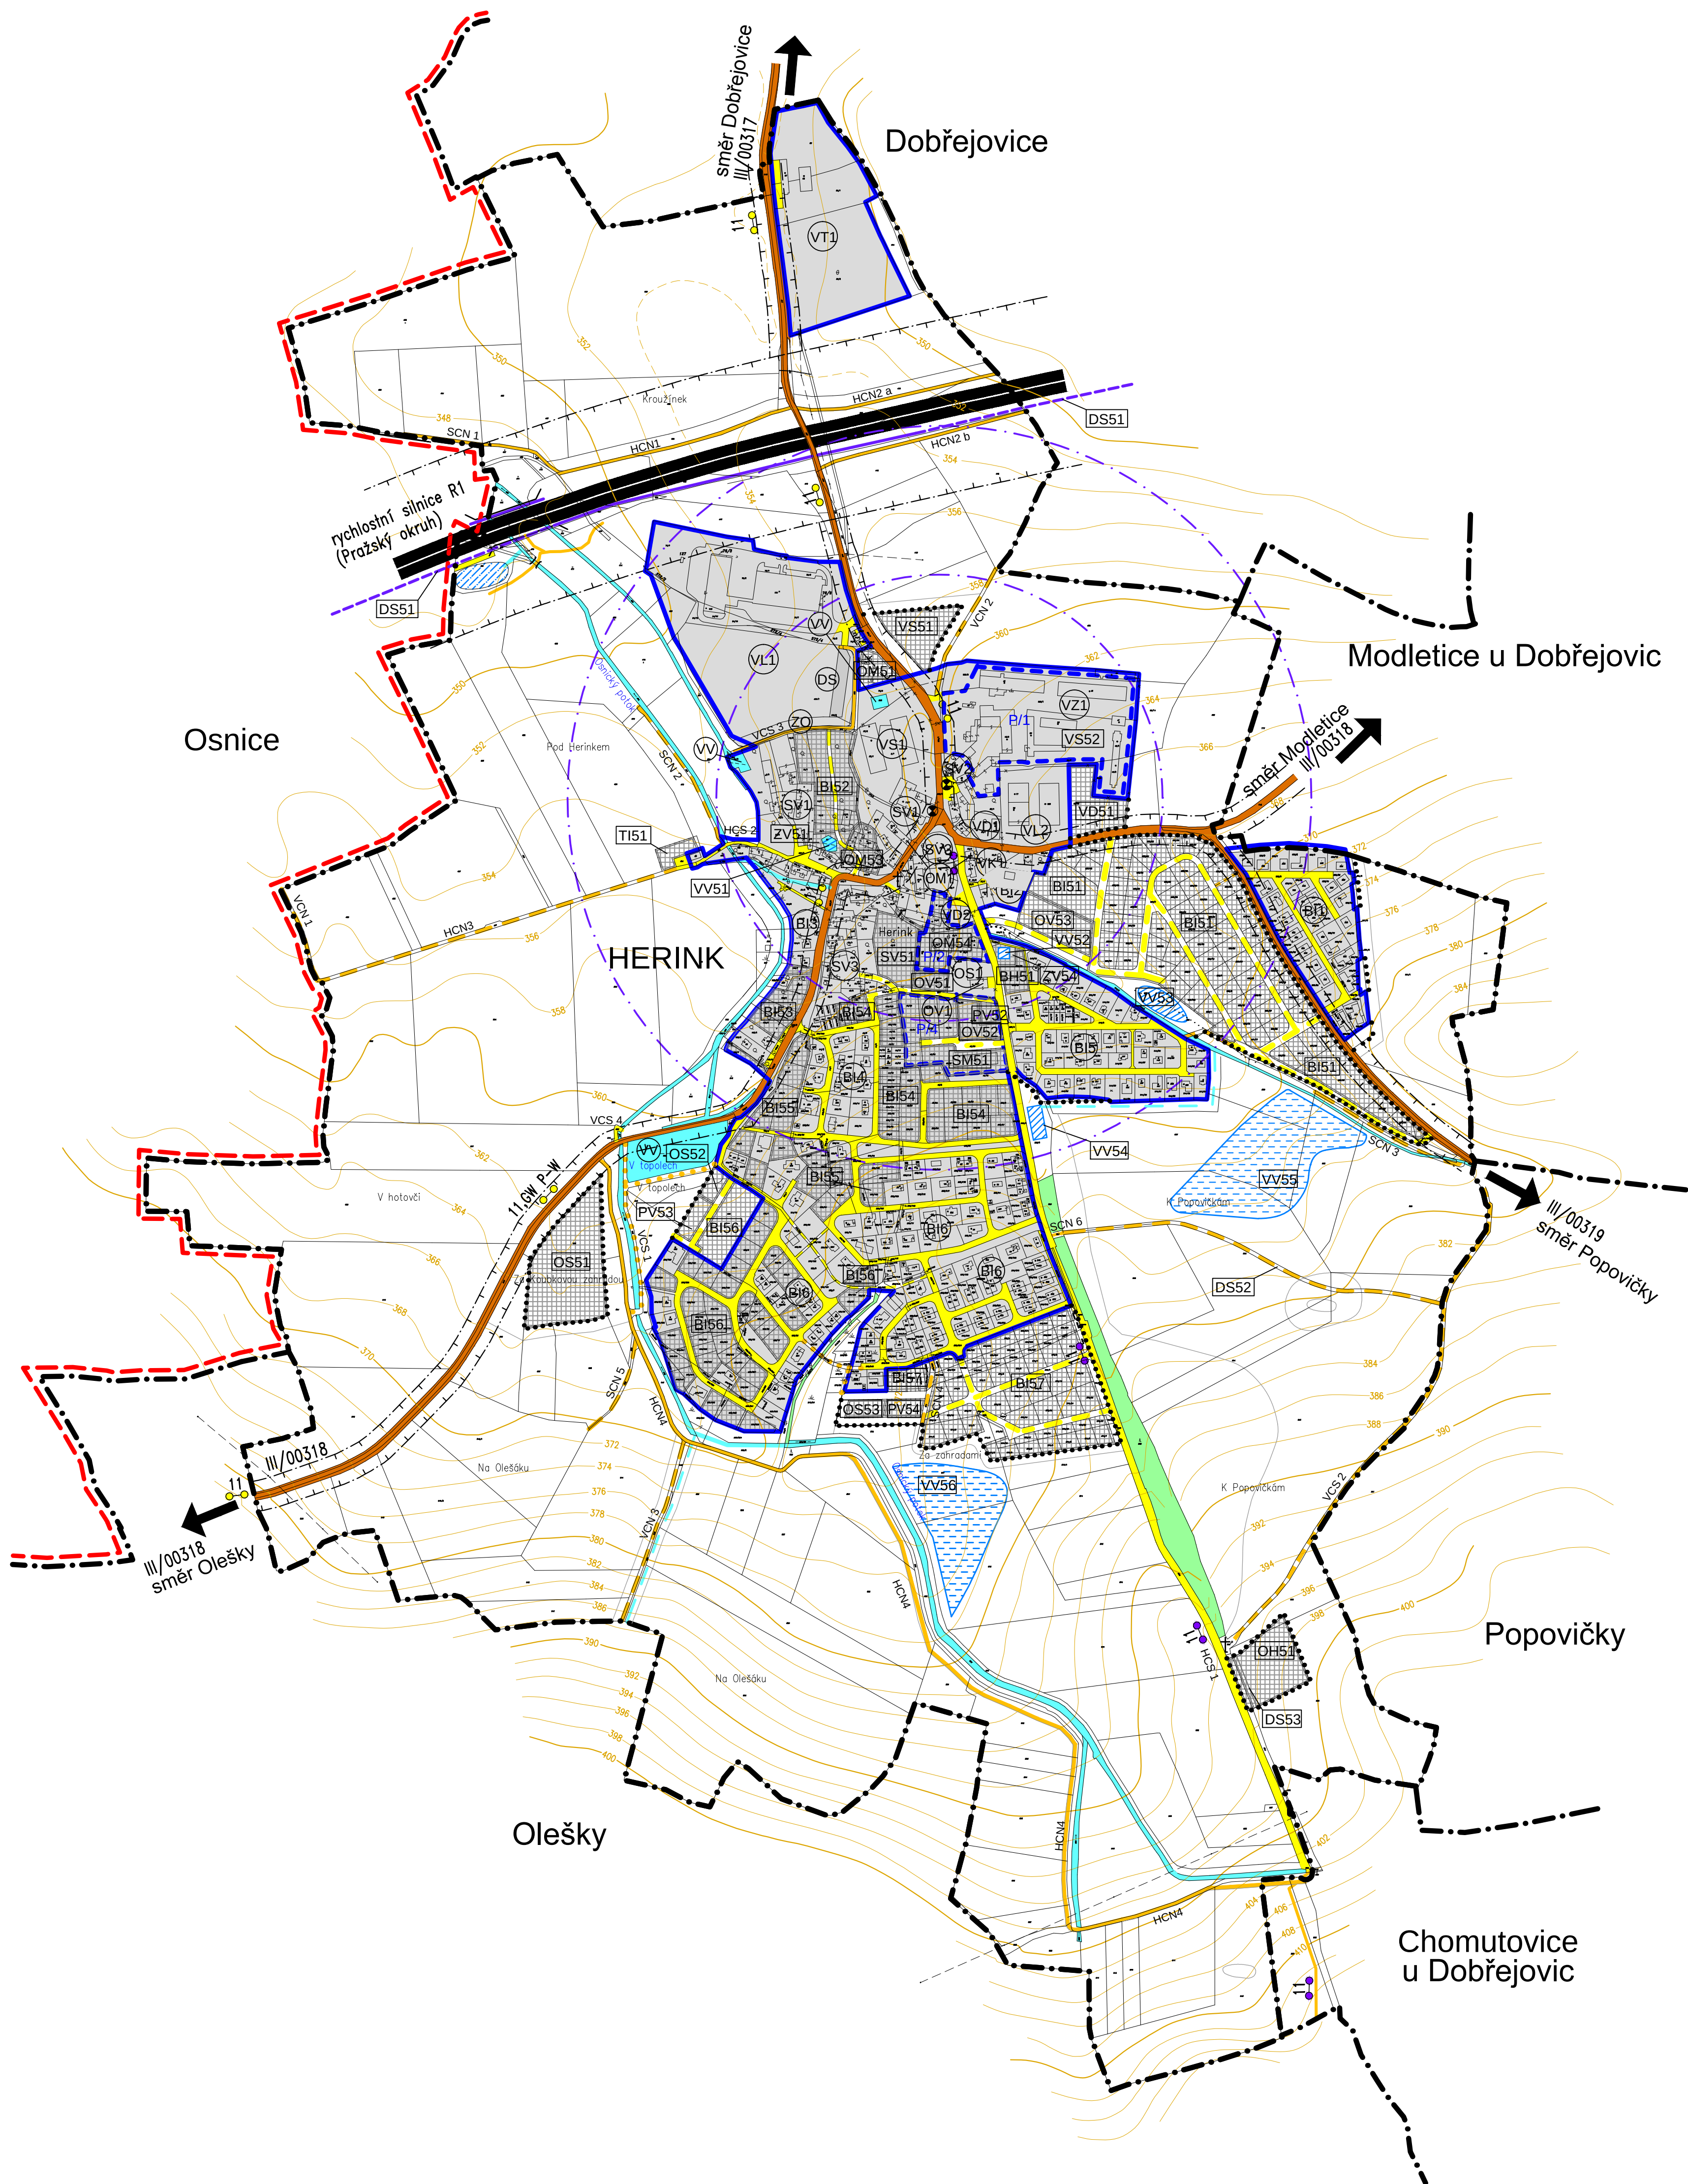

Legenda:

HRANICE ÚZEMÍ

Hranice katastrálního území

Hranice ORP

Hranice zastavěného území

Hranice zastavitelného území

Hranice přestavbového území

ZASTAVĚNÉ A ZASTAVITELNÉ ÚZEMÍ

Zastavěná plocha

Návrh zastavitelných ploch

VODNÍ REŽIM

stav

návrh

Vodní tok

Občasný vodní tok

Vodní nádrž

Retenční nádrž dešťových vod Pražského okruhu

Retenční nádrž dešťových vod místních (poldr)

Suchý poldr

DOPRAVNÍ INFRASTRUKTURA

Silniční doprava

Rychlostní silnice R1 (Pražský okruh, ochranné pásmo 100 m)

Silnice III. třídy (ochranné pásmo 15 m)

Místní komunikace

Zpevněné cesty a účelové komunikace
(Značení dle komplexních pozemkových úprav)
(HCS – hlavní cesta stav, HCN – hlavní cesta návrh, VCS – vedlejší cesta stav, VCN – vedlejší cesta návrh, SCN – sezonní (doplňková) cesta návrh, SCS – sezonní cesta stav)

Pěš a cyklistické propojení

Cyklistické stezky

Cyklistické stezky č.11 Praha Vídeň – nová trasa

Most

Zastávka autobusu

Izochrony 300 a 500m

Protihluková bariéra

Vyhrazený prostor komunikací (ochranné pásmo)

Celé území je v ochranném pásmu letiště Kbely s výškovým omezením staveb

ÚZEMNÍ PLÁN HERINK								
AKCE	STUPEN	Návrh ÚP - Revize 2						
	PORUČITEL	Městský úřad v Říčanech	ORP / KRAJ	ŘÍČANY / STŘEDOČESKÝ	ČÍSLO VÝKRESU			
ZPRACOVATEL	OBJEDNATEL	Obecní úřad Herink	ZAK. ČÍSLO	2012-049	1.5			
	C.H.S. Praha s.r.o. PROJEKČNÍ A INŽENÝRSKÁ SPOLEČNOST Osadní 12, 170 00 Praha 7 tel. 773656275, fax 220510048 e-mail: projekce@chsp Praha.cz							
VÝKRES	VÝKRES	Ing. arch. J. SIXTA	DEŠÍ					
	PROJEKTANT	V. Fridrichová	KONCEPCE VEŘEJNÉ INFRASTRUKTURY					
	DATUM	07/2016	DOPRAVA					
MĚRITVO								
	1:5000							