
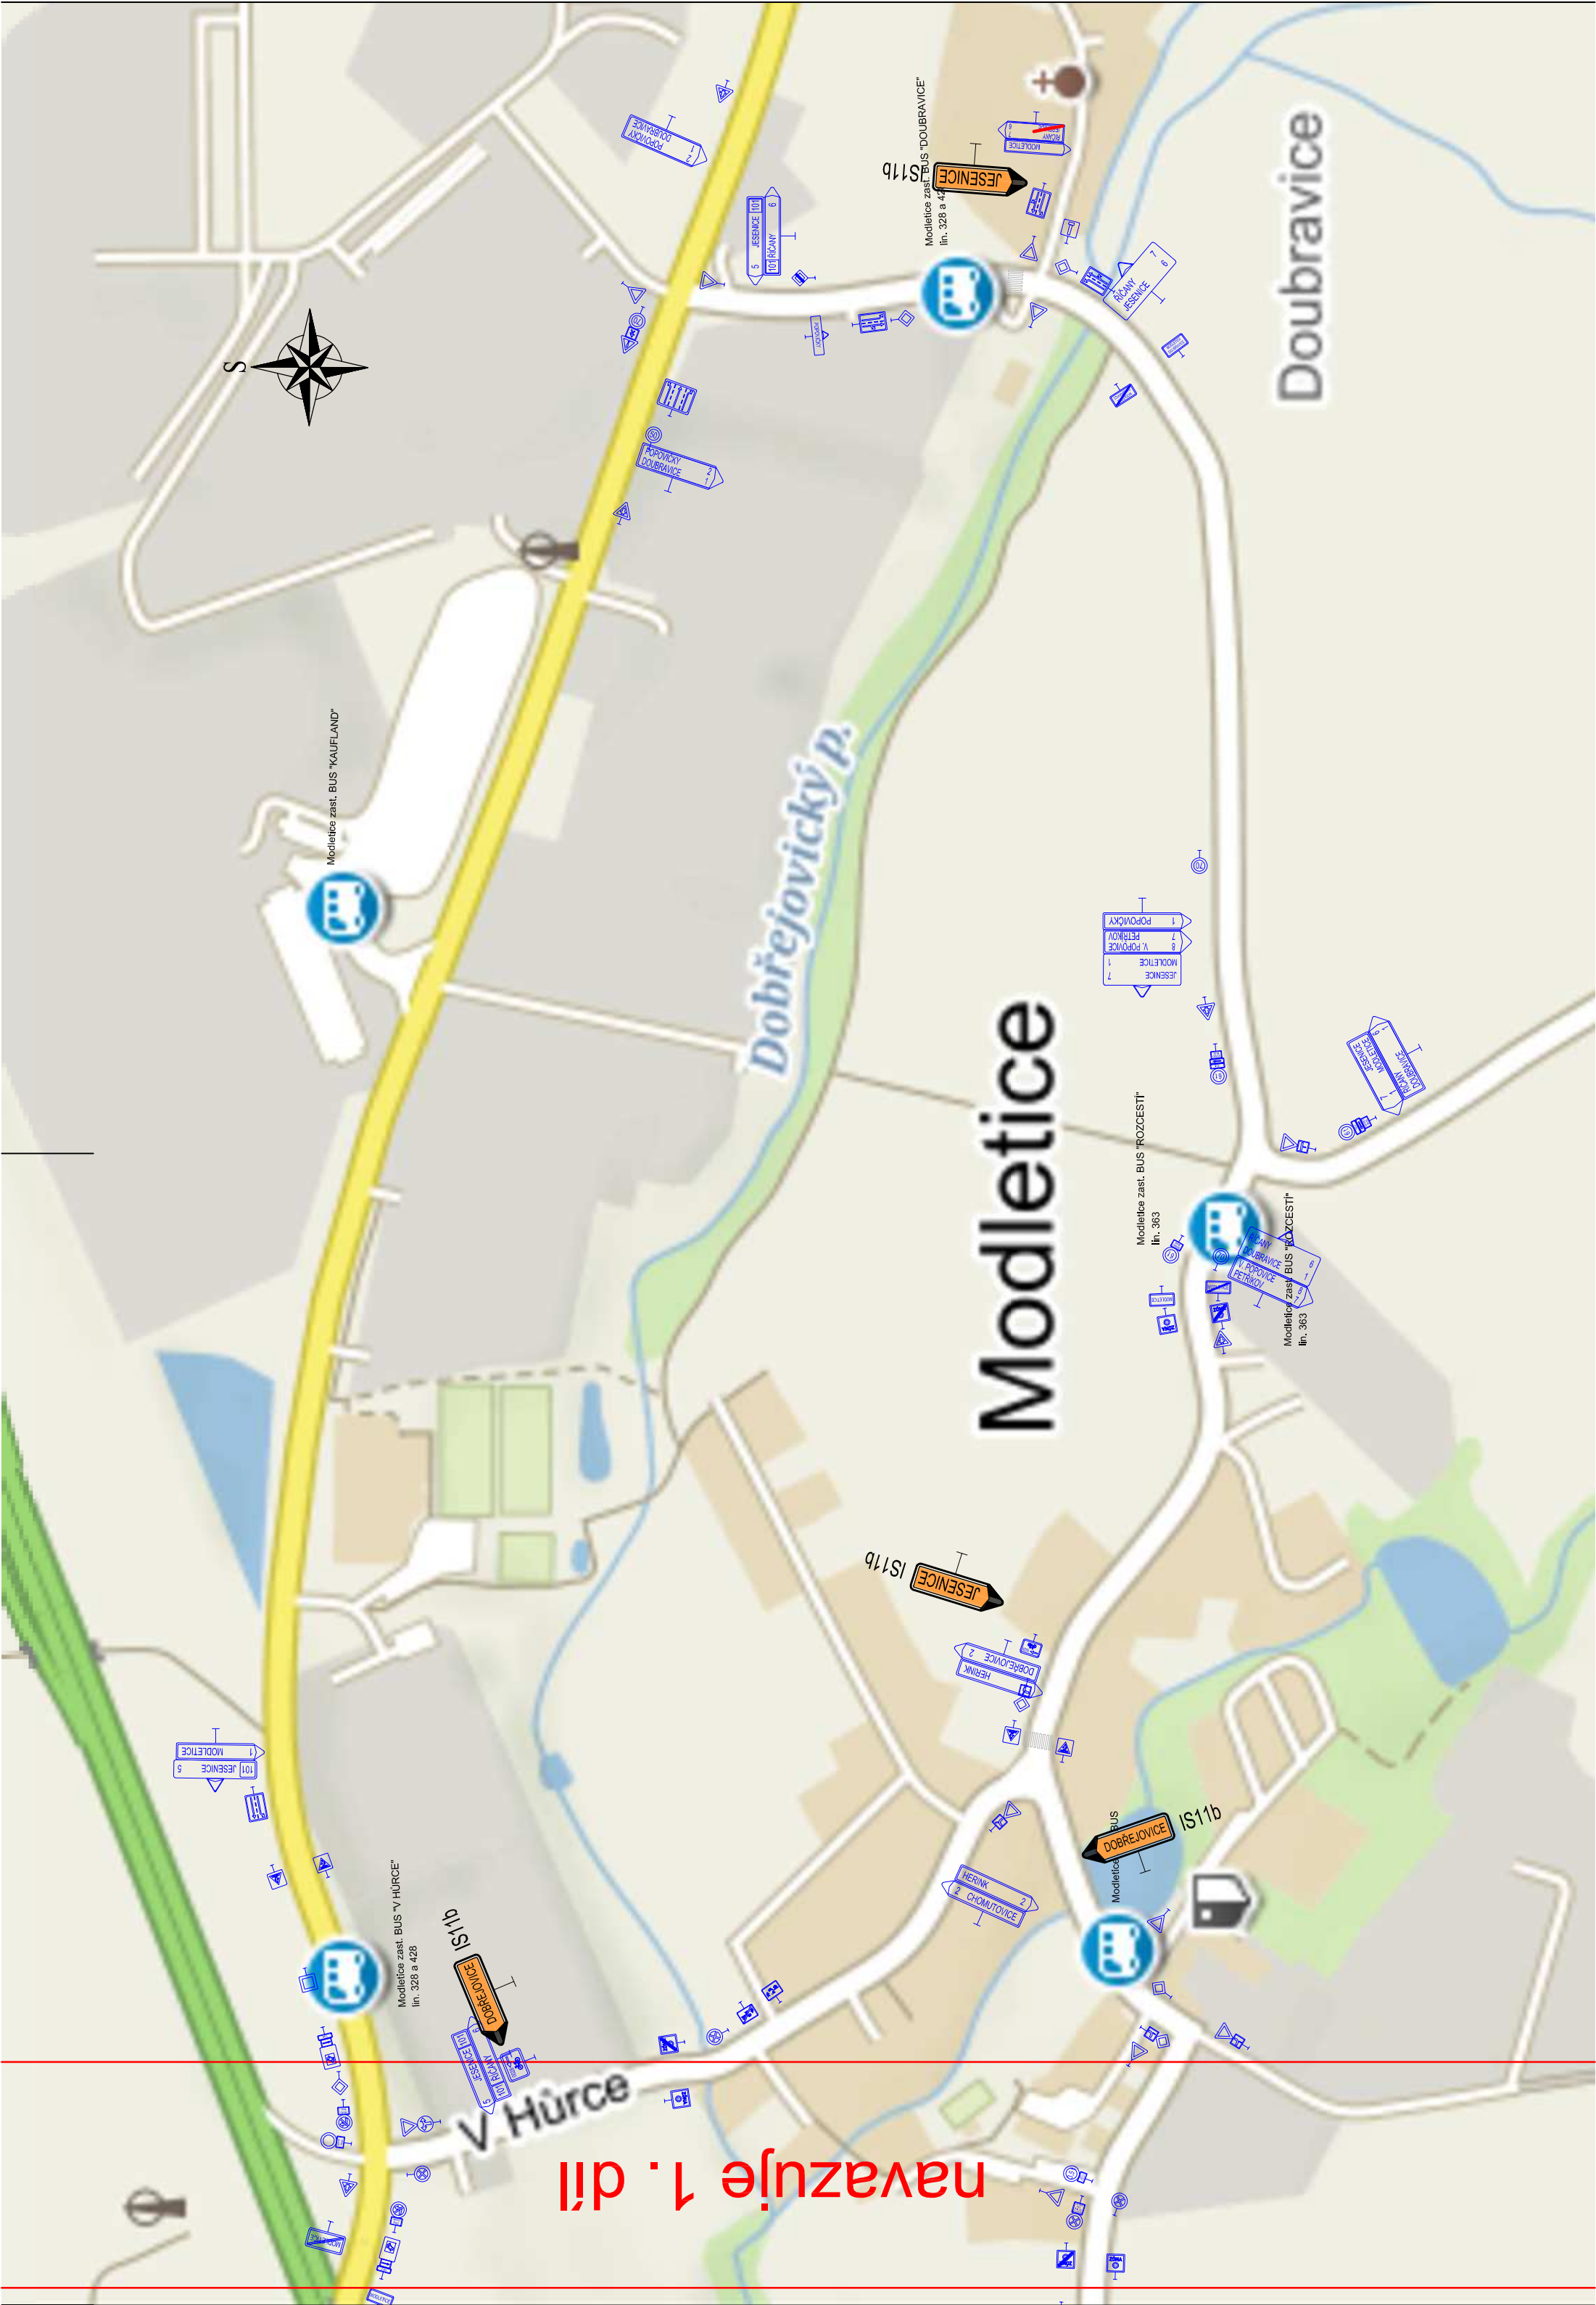


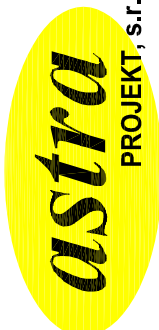

EUROVIA CS, a.s., závod Praha západ														
KSÚS Středočeského kraje														
 PROJEKT, s.r.o. ASTRA projekt, s.r.o. obor dopravní stavby Pod Višňovkou 1662/21, 140 00 PRAHA 4 e-mail: astraprojekt@astraprojekt.cz TEL.: 226 201 616 IČ: 242 27 820, DIČ: CZ 24227820 ČSN EN ISO 9001:2009 č. 3009/513-10/SMJ					AUTORIZACE:									
HLAVNÍ INŽENÝR PROJEKTU:					PODPIS:									
Ing. Vít Pluhař					PODPIS:									
PROJEKTANT ČÁSTI PD:					PODPIS:									
STAVBA:					ČÍSLO ZAKÁZKY:					ČÍSLO KOPIE:				
III/101 Jesenice - D1, rekonstrukce stavba					DATUM DOKONČENÍ:									
					BŘEZEN 2020									
					STUPĚŇ DOKUMENTACE									
OBJEKT:					RDS									
Dopravně inženýrské opatření					MÉRITKO:					ČÁST PD:				
										FORMÁT:				
										A4				
PŘÍLOHA:					1. a 2. etapa, situace v obcích Dobřešovice, Herink a Modletice					ČÍSLO PŘÍLOHY:				
					2. díl					4.2				