


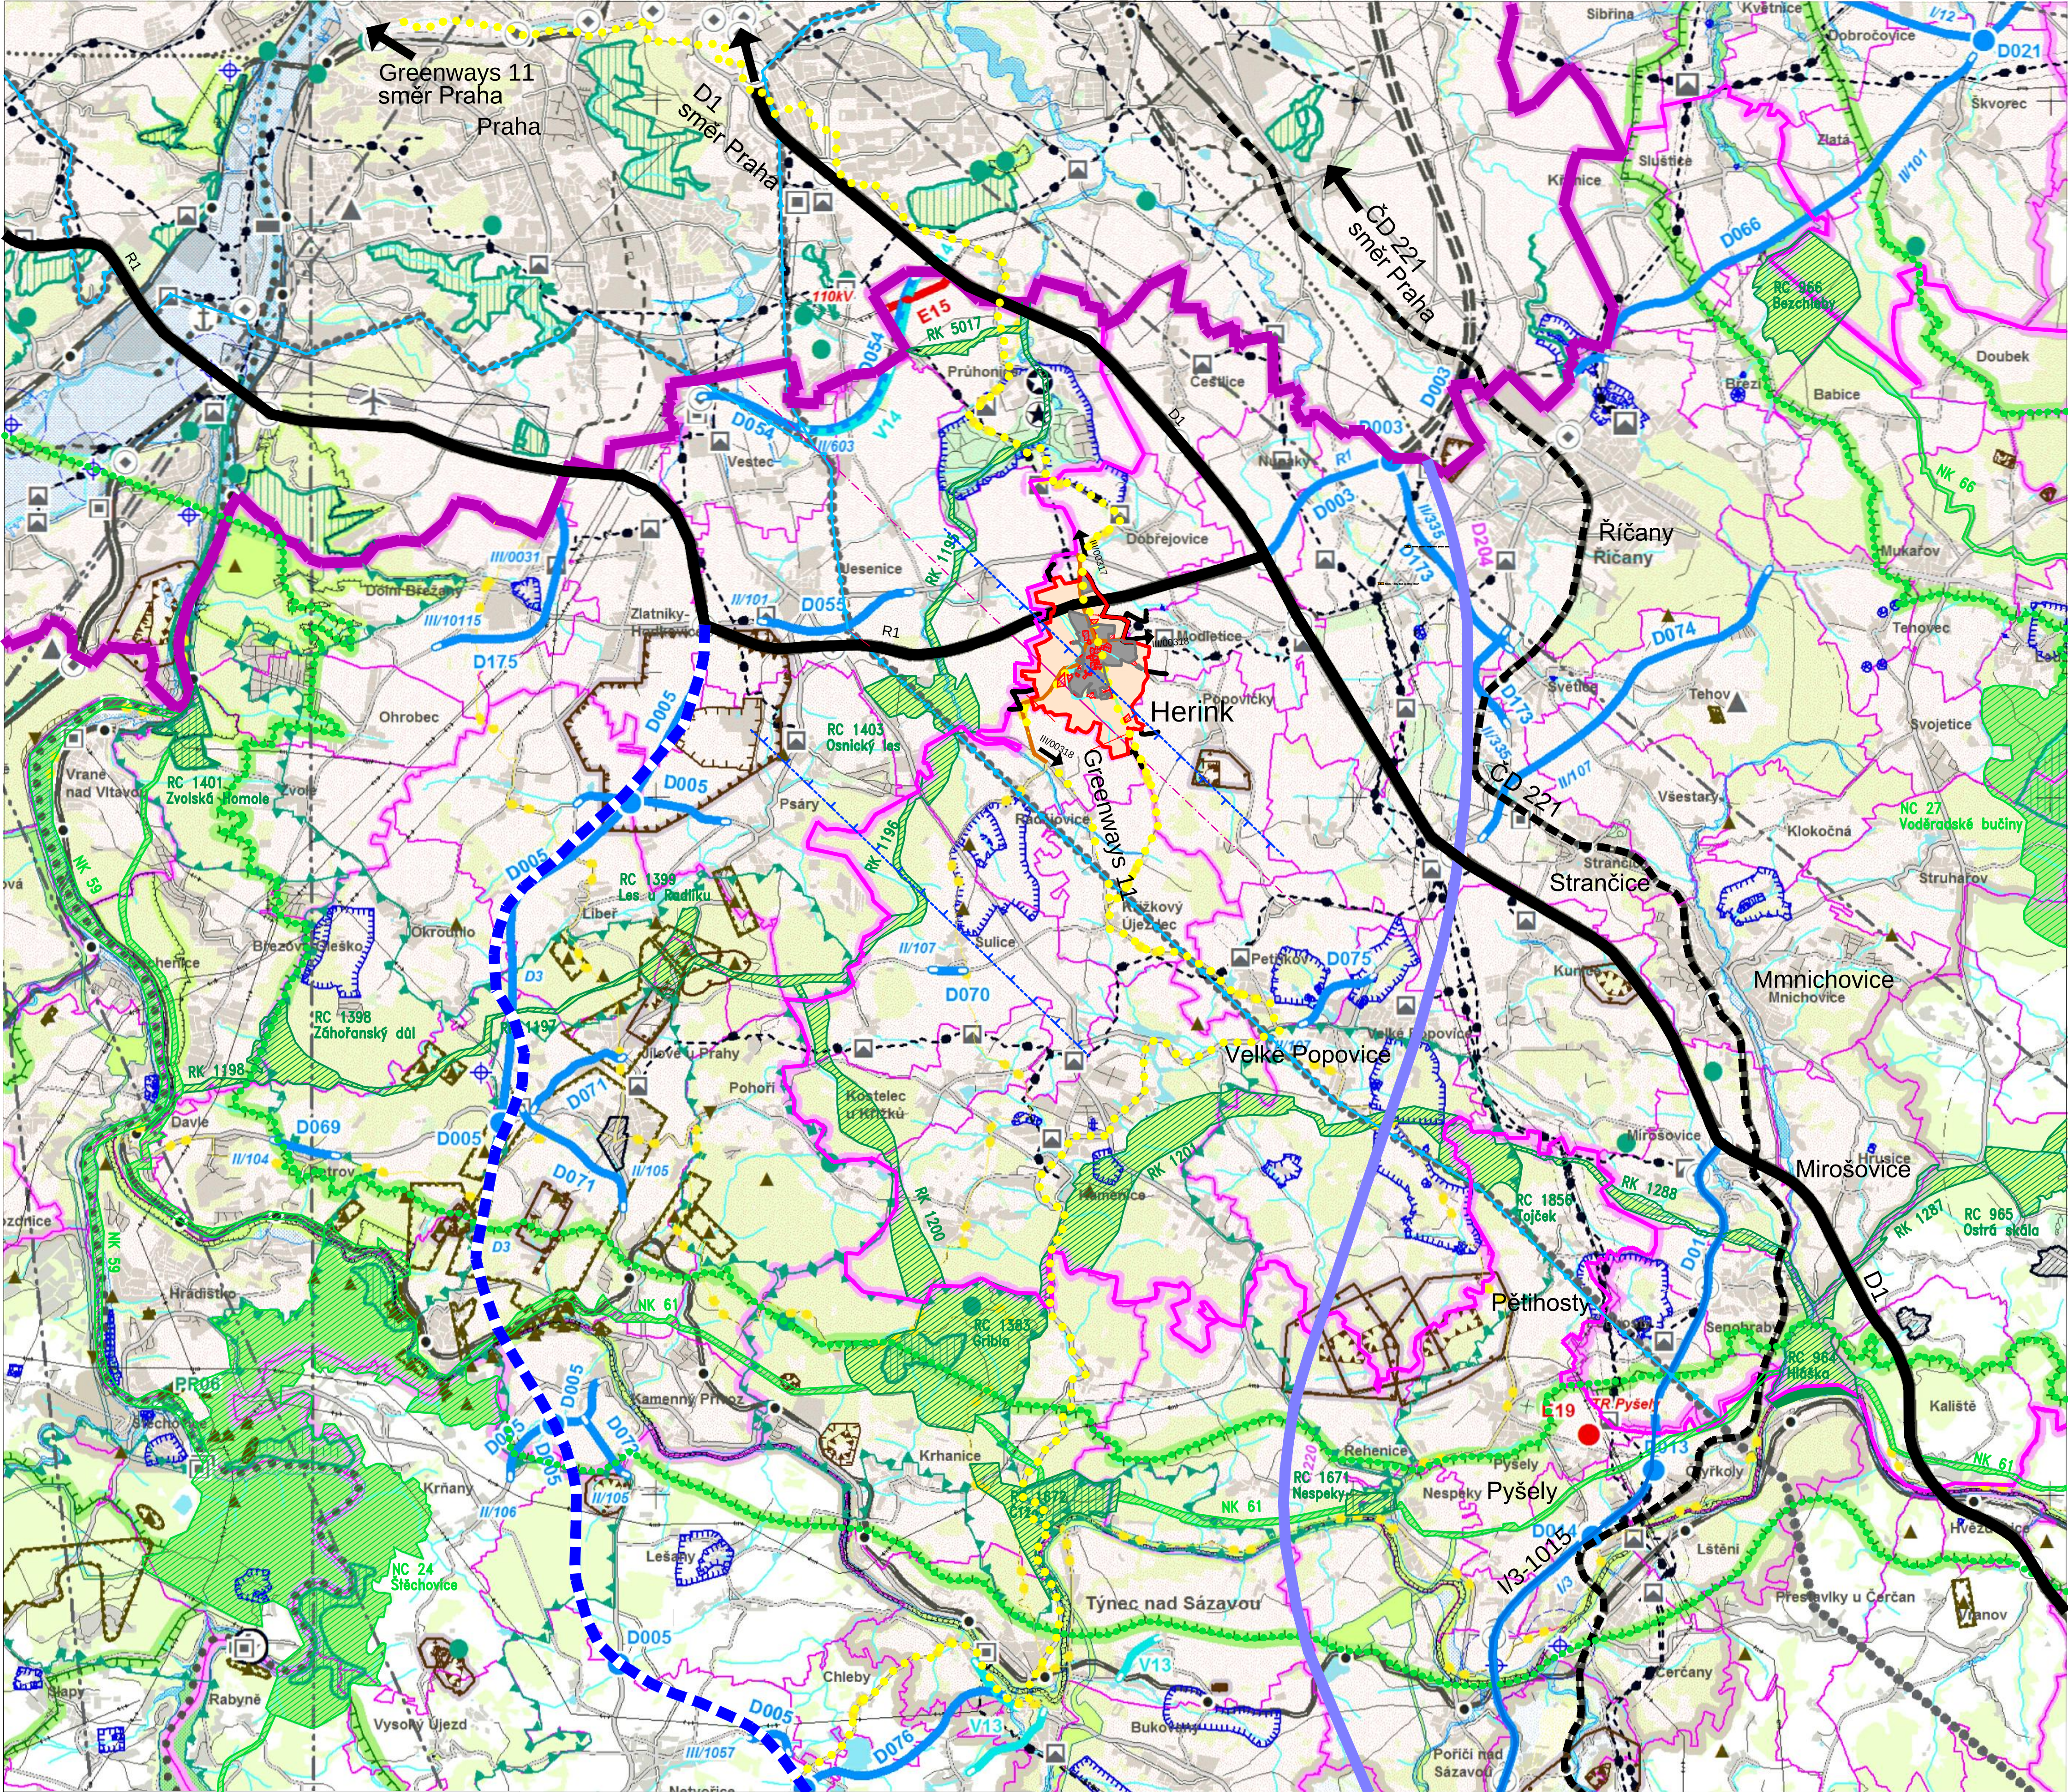

Legenda:

HRANICE ÚZEMÍ

- Hranice kraje
- Hranice ORP
- Hranice katastrů
- Hranice řešeného území

PLOCHY S ROZDÍLNÝM VYUŽITÍM ÚZEMÍ


- Zastavěné území
- Zastavitelné území
- Lesy (PUPFL)
- Vodní toky
- Orná půda
- Nadregionální ÚSES
- Ochranné pásmo nadregionálního biokoridoru
- Regionální ÚSES

DOPRAVNÍ INFRASTRUKTURA

- Dálnice D1 a rychlostní komunikace R1 (Pražský okruh)
- D005 – trasa D3 (dle aktualizace ZÚR Středočeského kraje 02/2015)
- Komunikace III. třídy – III/00318
- Železniční trať
- D204 – Návrh vysokorychlostní železniční tratě
- cyklotrasa I. třídy č. 11 (Greenways Praha – Vídeň) – návrh

TECHNICKÁ INFRASTRUKTURA

- Elektrická energie
- Nadzemní vedení el. energie VN 22 KV a 35 KV
- Voda
- Pitná voda – štolový přívaděč vody z Želivky
- II. pásmo ochrany štolového přívaděče Želivka
- Datové a sdělovací sítě
- Radioreléové trasy

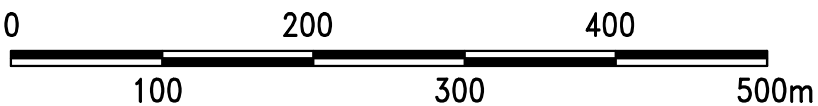

ZASTAVĚNÉ ÚZEMÍ VYMEZENO K 31. 12. 2020
ZPRACOVÁNO NA PODKLADU KATASTRÁLNÍ MAPY PLATNÉ K 31. 12. 2020

ÚZEMNÍ PLÁN HERINKU REVIZE R3			
STUPNĚ: Návrh územního plánu pro opakovaně veřejné projednání			
OBJEDNATEL: OBEC HERINK, ORP Říčany, Středočeský kraj		POŘIZOVATEL: OBECNÍ ÚŘAD HERINK, IČ 00640140	
OPRAVNĚNÁ ÚŘEDNÍ OSOBA: starosta p. Karel Zeman		VÝKONNÝ POŘIZOVATEL: PRISVICH s.r.o., IČ 27101053	
KVALIFIKOVANÁ OSOBA: Ing. Ladislav Vích		PROJEKTANT: C.H.S. Praha s.r.o., IČ 44850964	
VEDOUcí PROJEKTANT: Ing.arch. Jaroslav Sixta		AUTORIZOVANÝ ARCHITEKT ČKA č.0876	
VÝKRES: VÝKRES ŠIRŠÍCH VZTAHŮ		ČÍSLO VÝKRESU: 2.3	
Č. ZAKÁZKY:	DATUM:	MĚŘITKO:	Č. PANE:
2019-074	03/2021	1:50000	