


Územní plán HERINKU

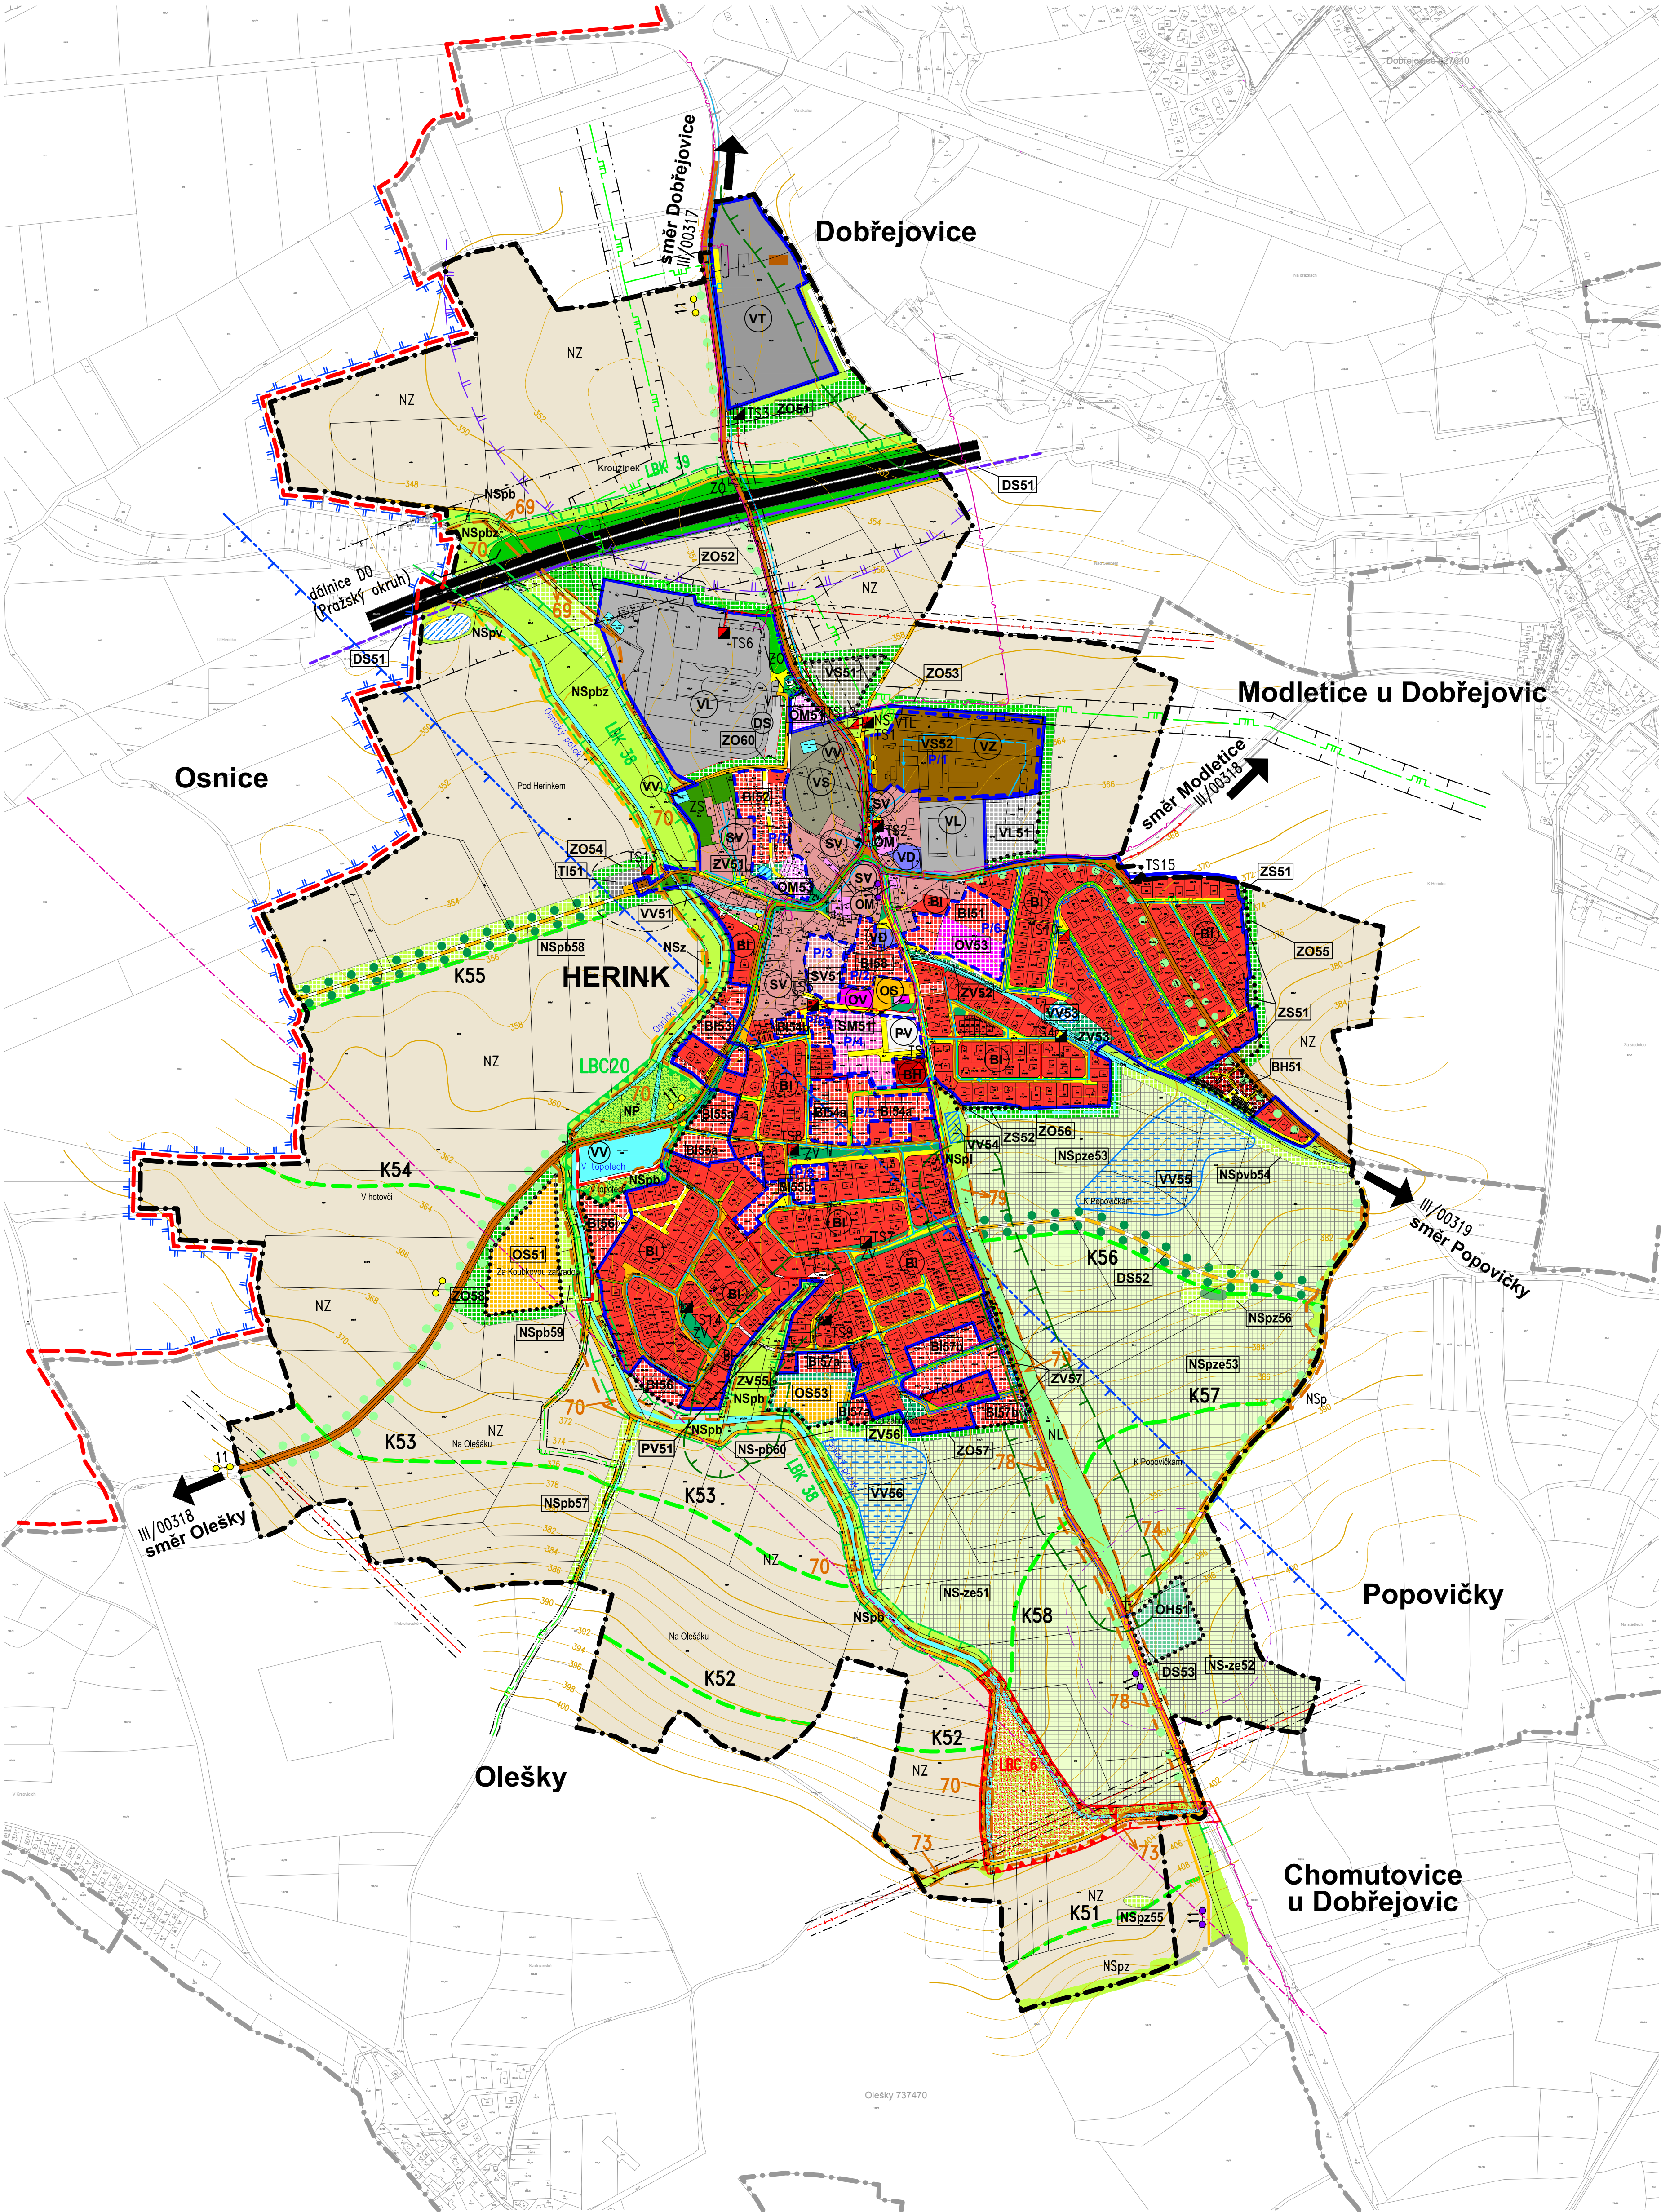

Legenda:

HRANICE ÚZEMÍ

- Hranice katastrálního a řešeného území
- Hranice ORP
- Hranice zastavěného území
- Hranice zastavěného území
- Hranice přestavbového území

ARCHITEKTONICKÉ HISTORICKÉ A URBANISTICKÉ HODNOTY

- Architektonicky významné stavby – zvonička

PLOCHY S ROZDÍLNÝM VYUŽITÍM ÚZEMÍ

Plochy stabiliz. návrh.

- BH Bydlení v bytových domech
- BI Bydlení v rodinných domech – městské a příměstské
- OV Občanské vybavení – veřejná infrastruktura
- OM Občanské vybavení – komerční zařízení malá a střední
- OS Občanské vybavení – tělovýchovné a sportovní zařízení
- OH Občanské vybavení – hřbitov
- SM Smíšené obytné – městské
- SV Smíšené obytné – venkovské
- DS Dopravní infrastruktura – silniční
- TI Technická infrastruktura – inženýrské sítě
- VT Výroba a skladování – obalovna asfalt, směsí
- VL Výroba a skladování – lehký průmysl
- VD Výroba a skladování – drobná a řemeslná výroba
- VZ Výroba a skladování – zemědělská výroba
- VS Plochy smíšené výrobní
- PV Veřejná prostranství
- ZV Veřejná prostranství – veřejná zeleň
- ZS Zeleň soukromá a vyhrazená
- ZO Zeleň ochranná a izolační
- NZ Plochy zemědělské
- NL Plochy lesní
- NP Plochy přírodní (LBC)
- NS Plochy smíšené nezastavěného území (p-přírodní, b-břehová, l-lesní, z-zemědělská, e-protirozní, v-vodohospodářská)
- NS-Ze Plochy s protierozními úpravami ohrožených až neohrožených půd
- K Meze
- HL Vymezení hlukových ochranných pásem a ochranných pásem se zákazem staveb, (imise) – HL
- Ochranné pásmo hřbitova (pietní)

OCHRANA PŘÍRODY A KRAJINY

stav návrh

- Lokální biokoridor funkční
- Lokální biokoridor nefunkční
- Lokální biocentrum funkční
- Lokální biocentrum nefunkční
- Významný krajinný prvek
- Památný strom
- Aleje, stromofaie
- Vzdálenost 50m od lesa (PUPFL)
- Ochranné pásmo památného stromu 25m

VODNÍ REŽIM

- Vodní tok
- Občasný vodní tok
- Vodní nádrž
- Retenční nádrž dešťových vod Pražského okruhu
- Retenční nádrž dešťových vod místních (poldr)
- Suchý poldr

DOPRAVNÍ INFRASTRUKTURA

Silniční doprava

stav návrh

- Dálnice D0 (Pražský okruh)
- Silnice III. třídy
- Místní komunikace
- Zpevněné cesty a účelové komunikace
- Pěší a cyklistické propojení
- Cyklistické stezky
- Cyklistické stezky č.11 Praha Vídeň – nová trasa
- Most
- Zastávka autobusu
- Prohluková bariéra
- Vyhrazený prostor komunikací (ochranné pásmo)

TECHNICKÁ INFRASTRUKTURA

Elektrická energie

- Nadzemní vedení el. energie VN 22 KV a 35 KV
- Podzemní vedení el. energie VN 22 KV a 35 KV
- Trafostanice nová
- Trafostanice upravená
- Trafostanice

Datové a sdělovací sítě

- Radioreléové trasy
- Místní kabel podzemní vedení
- Dálkový kabel optický
- Ochranné pásmo všech technických zařízení a inženýrských sítí

Voda

- Pitná voda – rozvody
- Posilovací tepační stanice
- Il.pásmo ochrany štolového přívodů Želivka
- Ochranné pásmo podzemních vod

Kanalizace

- Kanalizace splaškové gravitační
- Kanalizace splaškové tlakové
- Kanalizace dešťové gravitační
- Čistírna odpadních vod (ČOV)

Plyn

- Vedení zemního plynu VTL
- Vedení zemního plynu STL
- Regulační stanice VTL
- Bezpečnostní pásmo plynu VTL
- Bezpečnostní pásmo plynu STL

ZÁZNAM O ÚČINNOSTI ÚP HERINKU

Správní orgán, který územní plán Herinku vydal:

Zastupitelstvo obce Herink
usnesením č. 4/2021/5 ze dne 7. října 2021, jako opatření obecné povahy č. 1/2021/OOP


Datum nabytí účinnosti Územního plánu Herinku:

23. října 2021

Jméno a příjmení, funkce a podpis oprávněné osoby pořízovatele:

Karel Zeman, starosta obce, Obecní úřad Herink:

podpis Otisk úředního razítka

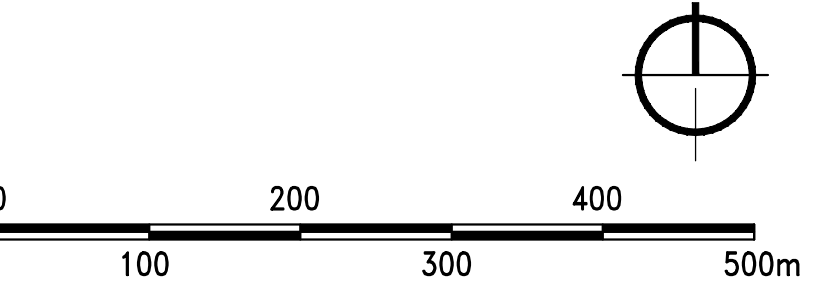

ZASTAVĚNÉ ÚZEMÍ VYMEZENO K 31. 12. 2020
ZPRACOVÁNO NA PODKLADU KATASTRÁLNÍ MAPY PLATNÉ K 31. 12. 2020

ÚZEMNÍ PLÁN HERINKU

OBJEDNATEL: OBEČ HERINK, ORP Říčany, Středočeský kraj
POŘIZOVATEL: OBECNÍ ÚŘAD HERINK, IČ 00640140, oprávněná úřední osoba: starosta p. Karel Zeman
PRISVICH s.r.o., IČ 27101053, kvalifikovaná osoba: Ing. Ladislav Vích
PROJEKTANT: C.H.S. Praha s.r.o., IČ 44850964, vedoucí projektant: Ing. arch. Jaroslav Sixta, autorizovaný architekt ČKA č.0876

KOORDINAČNÍ VÝKRES

2.2

Č. ZÁKAZNÍ: 2019-074 DATUM: 09/2021 MĚŘITEL: 1:5000 Č. PÁRE: