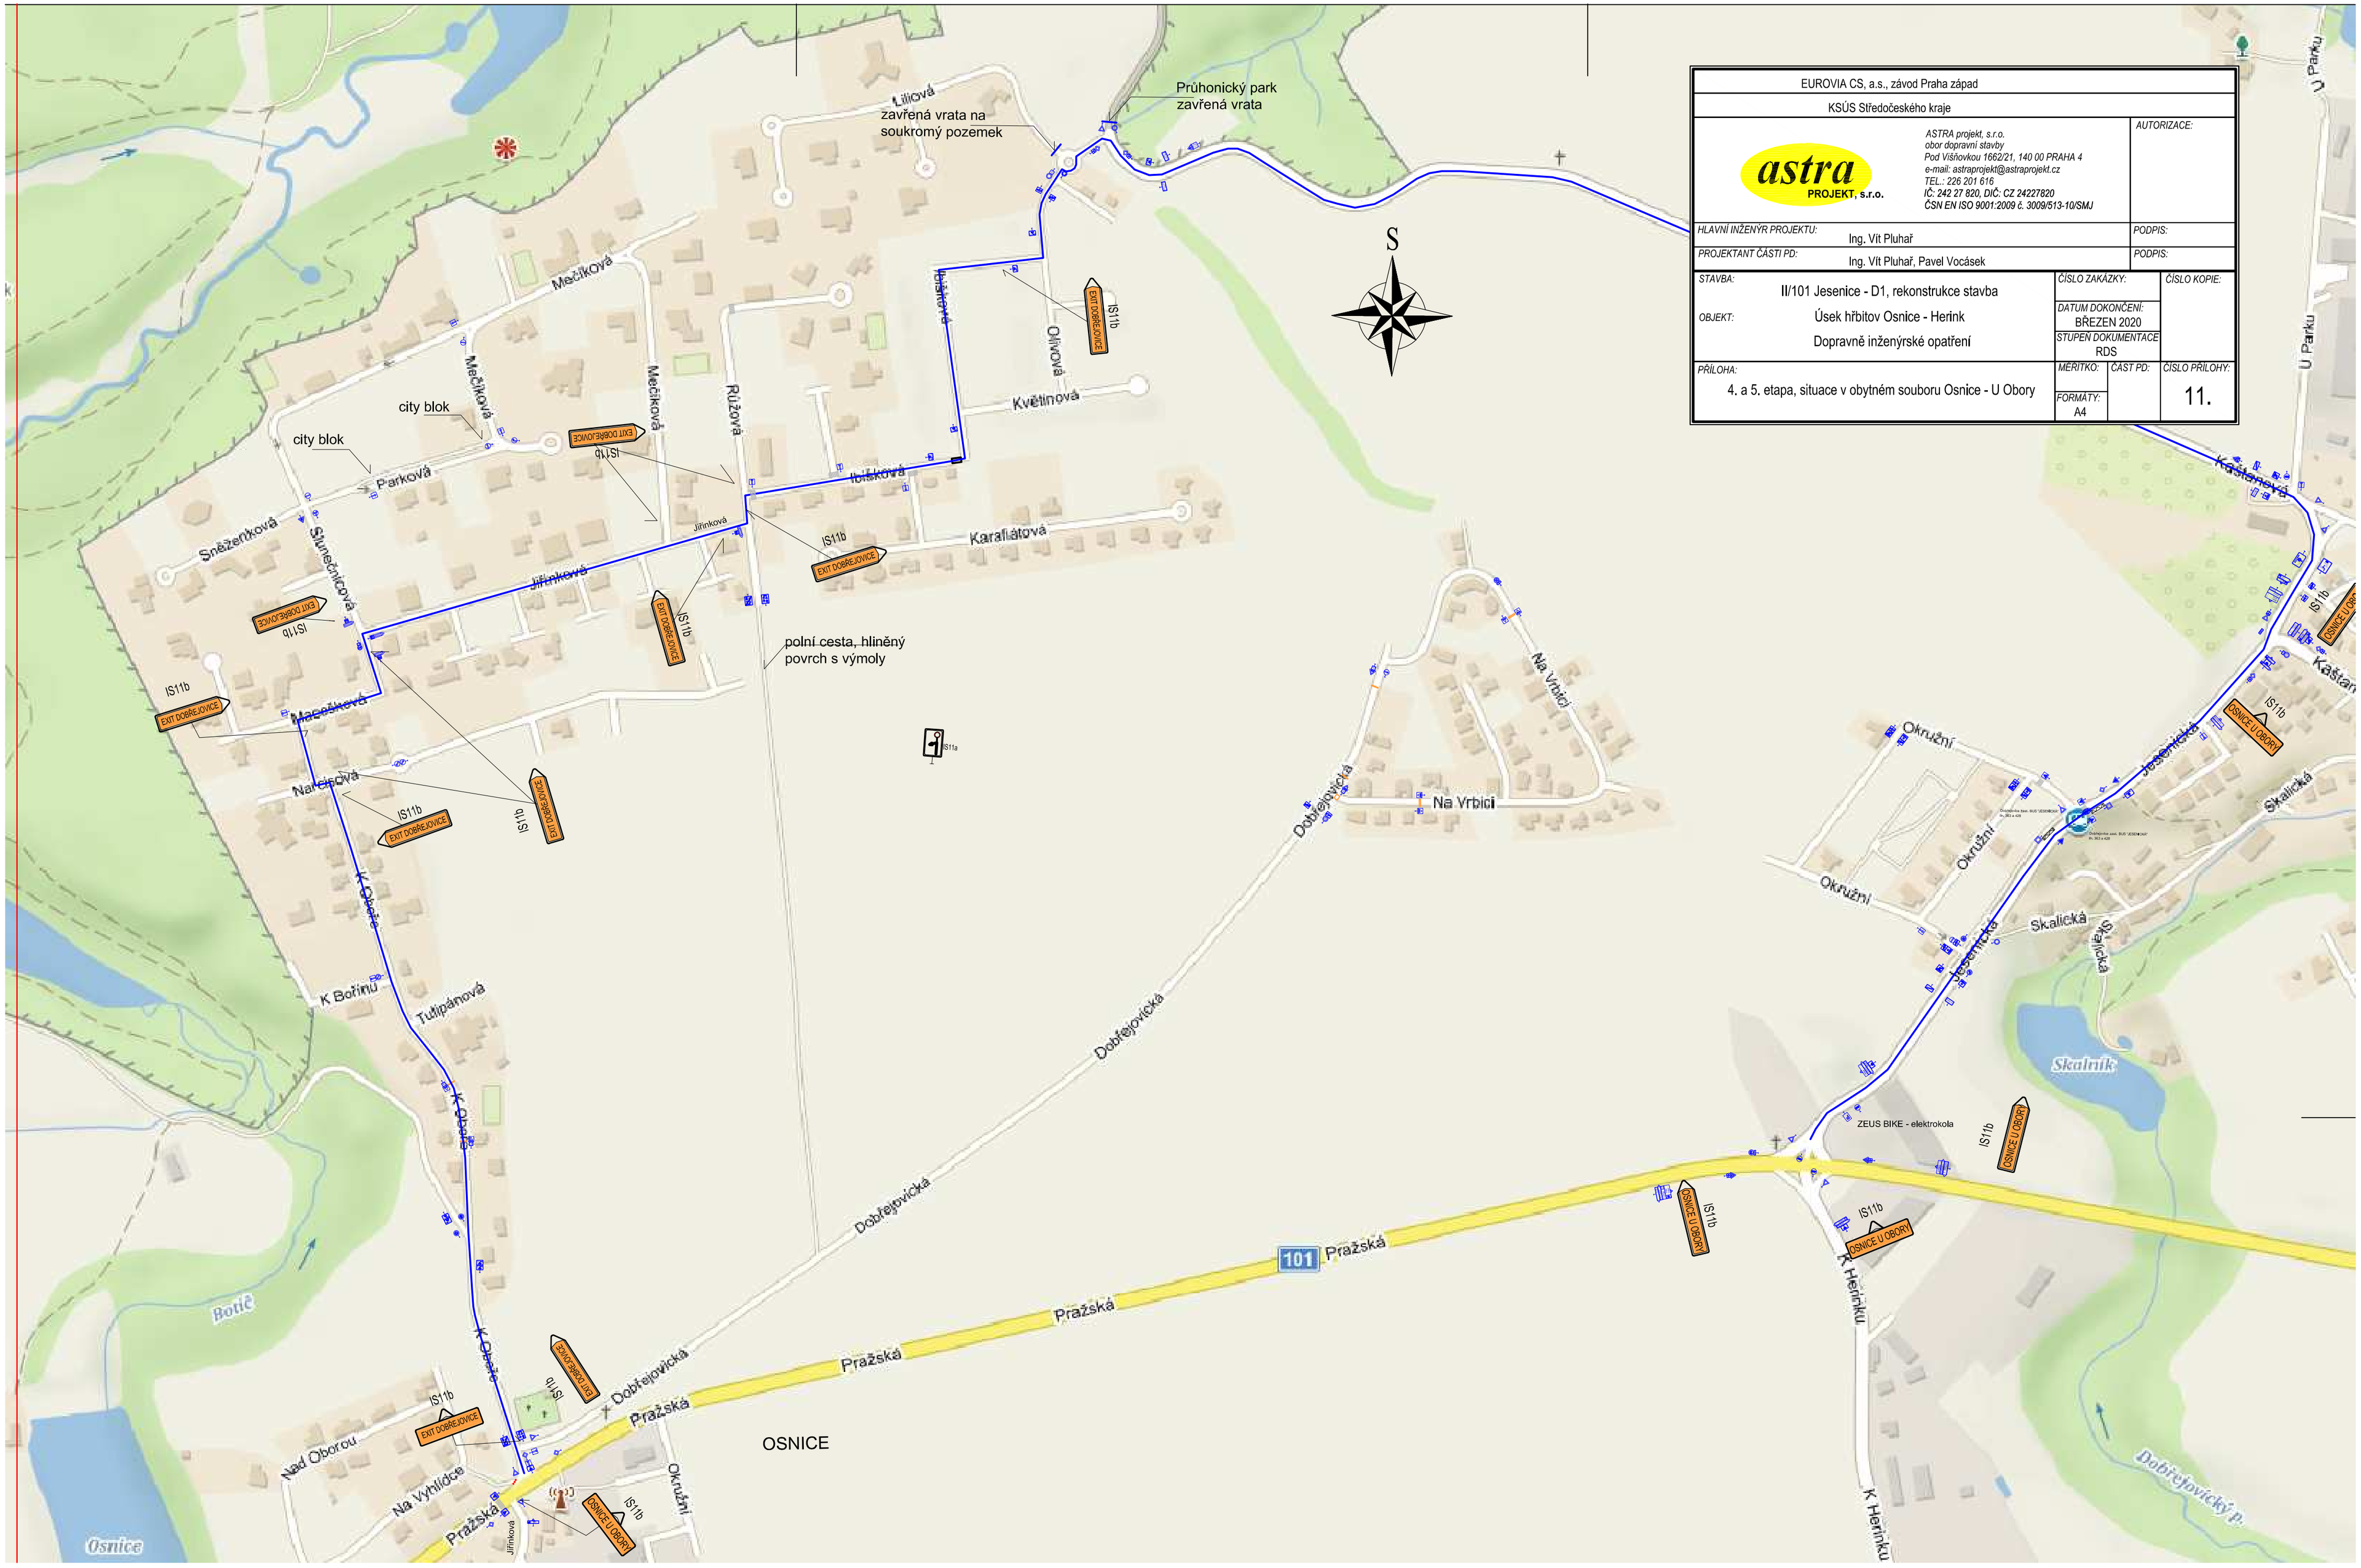

EUROVIA CS, a.s., závod Praha západ			
KSÚS Středočeského kraje			
astra PROJEKT, s.r.o.	ASTRA projekt, s.r.o. obor dopravní stavby Pod Višňovkou 1662/21, 140 00 PRAHA 4 e-mail: astraprojekt@astraprojekt.cz TEL.: 226 201 616 IČ: 242 27 820, DIČ: CZ 24227820 ČSN EN ISO 9001:2009 č. 3009/513-10/SMJ	AUTORIZACE:	
HLAVNÍ INŽENÝR PROJEKTU: Ing. Vít Pluhař		PODPIS:	
PROJEKTANT ČÁSTI PD: Ing. Vít Pluhař, Pavel Vocásek		PODPIS:	
STAVBA: II/101 Jesenice - D1, rekonstrukce stavba		ČÍSLO ZAKÁZKY:	ČÍSLO KOPIE:
OBJEKT: Úsek hřbitov Osnice - Herink		DATUM DOKONČENÍ: BŘEZEN 2020	
Dopravně inženýrské opatření		STUPEŇ DOKUMENTACE: RDS	
PŘÍLOHA: 4. a 5. etapa, situace v obytném souboru Osnice - U Obory	MĚŘÍTKO:	ČÁST PD:	ČÍSLO PŘÍLOHY: 11.
	FORMÁTY: A4		