
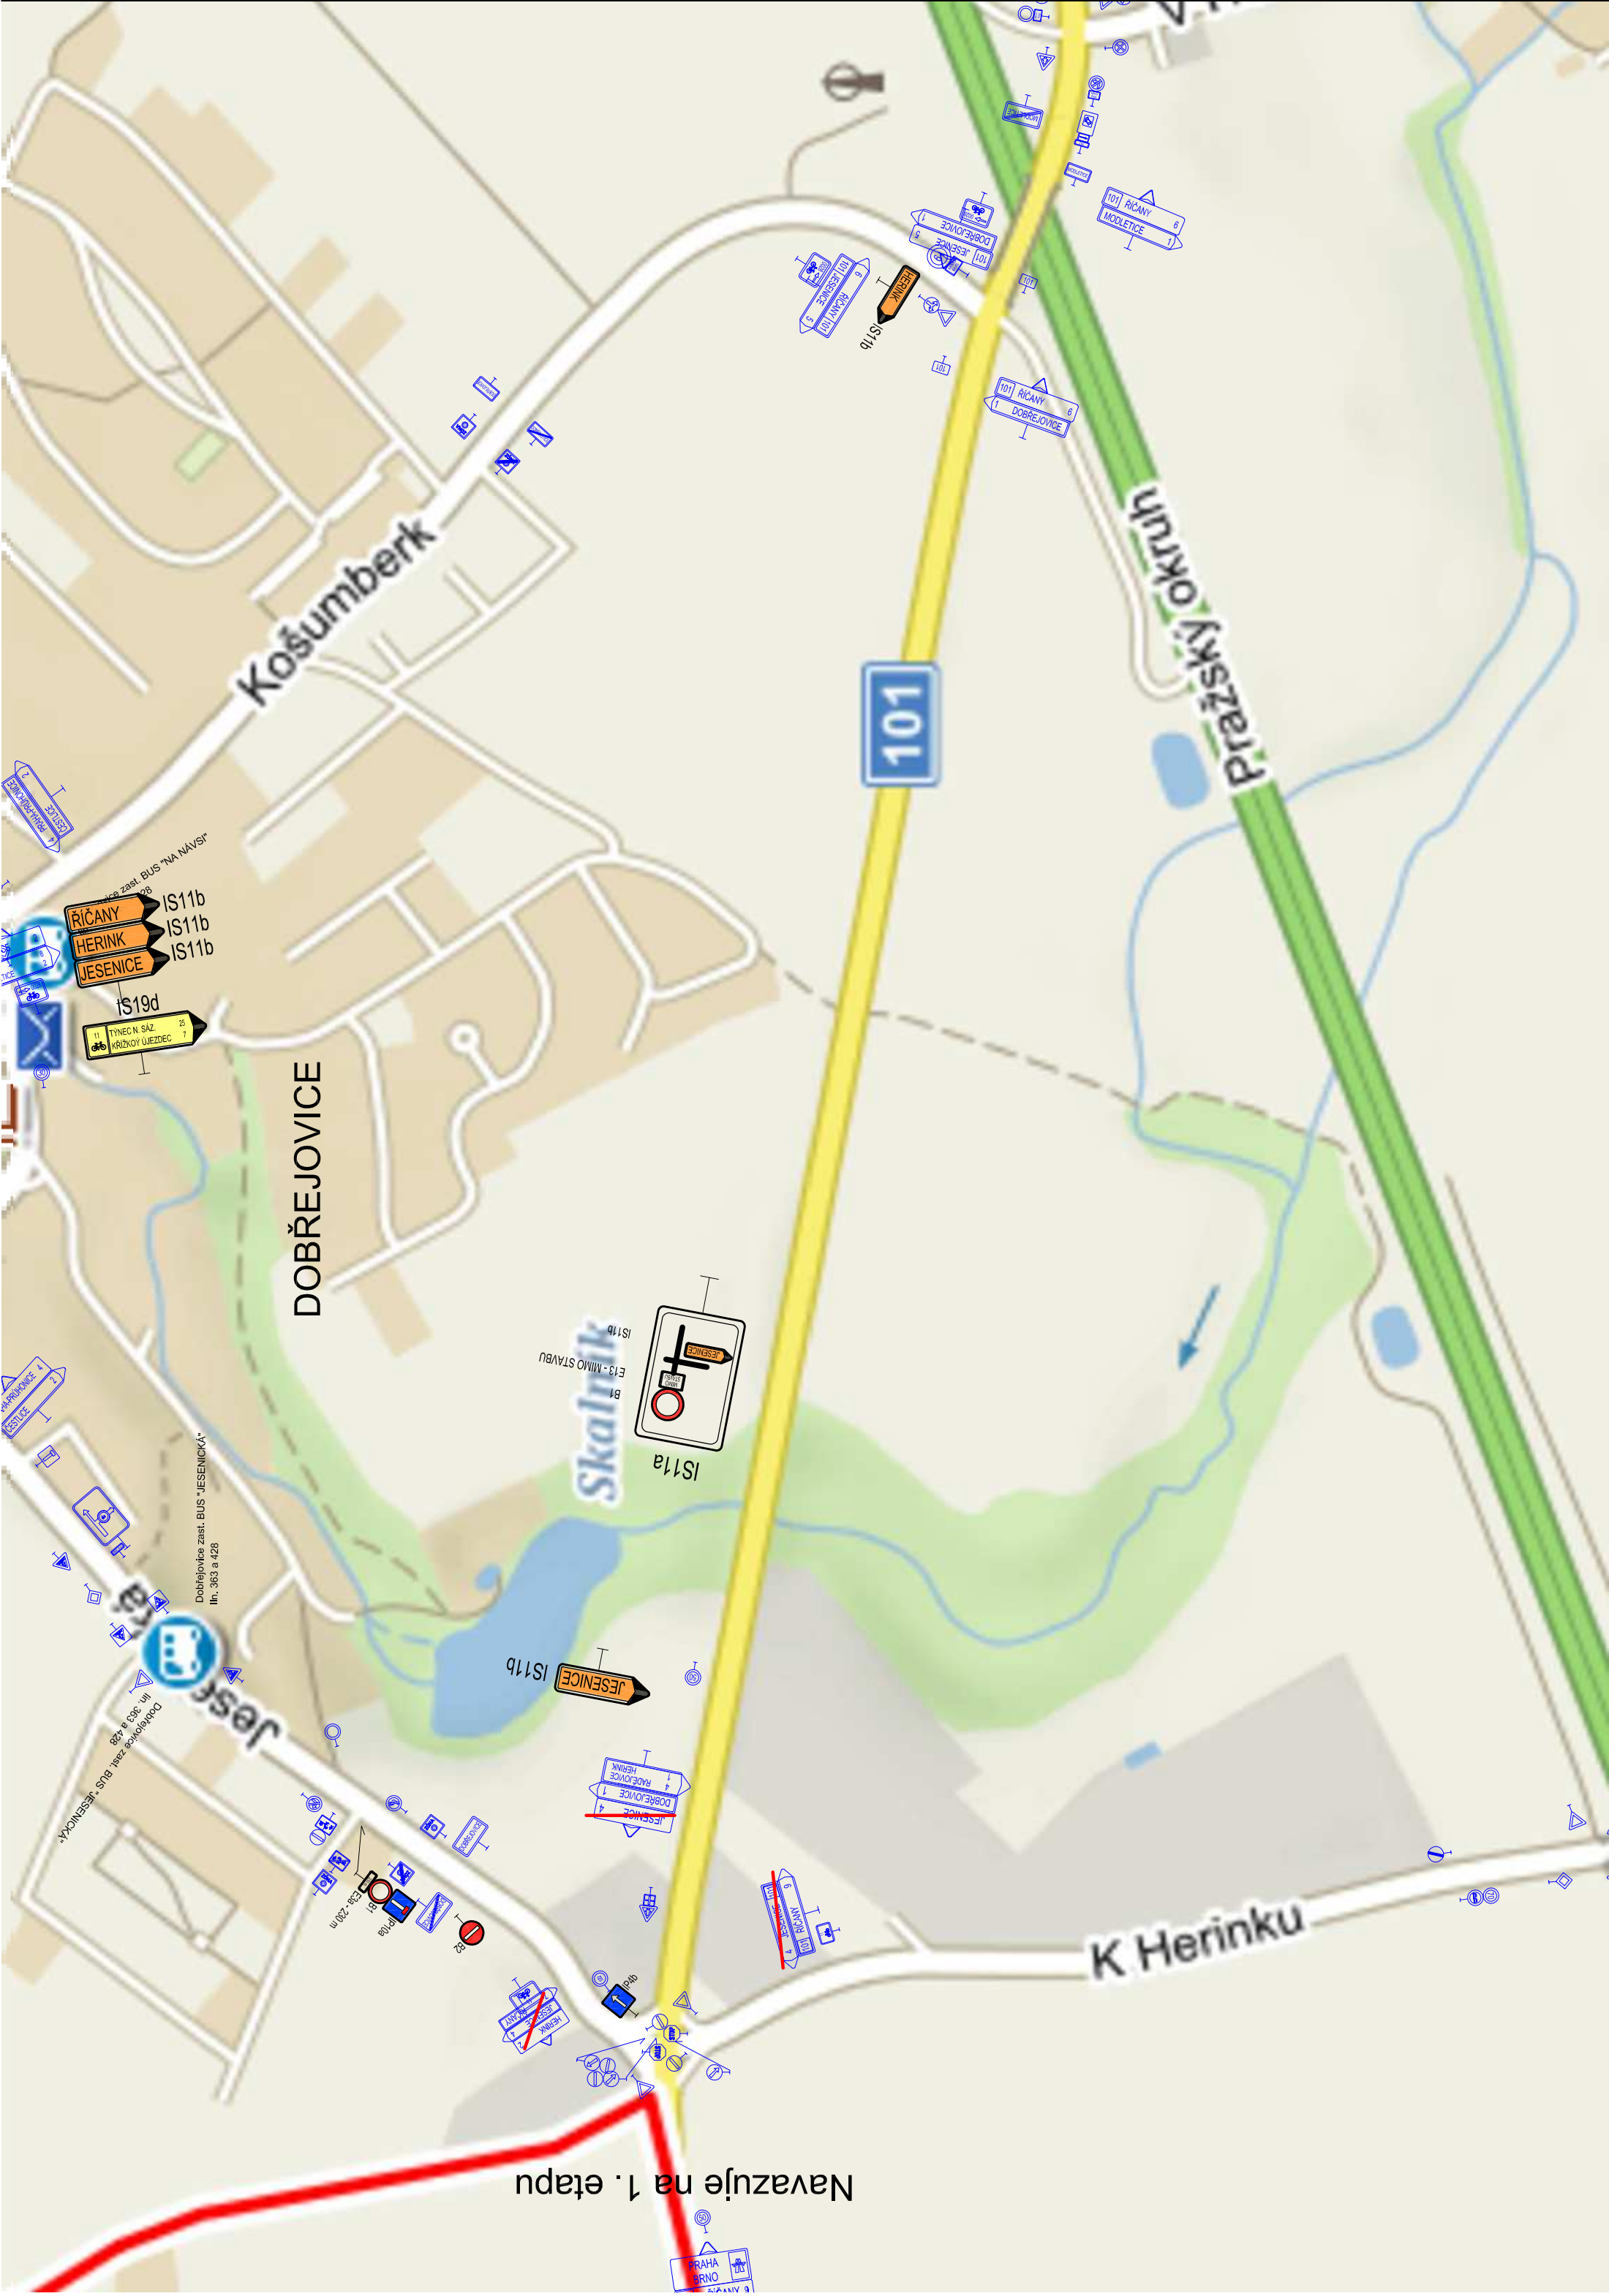


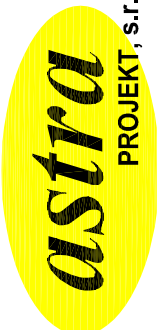

ostatní dopravní značení
viz přílohy 4.1 a 4.2

EUROVIA CS, a.s., závod Praha západ	
KSÚS Středočeského kraje	
 ASTRA projekt, s.r.o. obor dopravní stavby Pod Višňovkou 1662/21, 140 00 PRAHA 4 e-mail: astraprojekt@astraprojekt.cz TEL.: 226 201 616 IČ: 242 27 820, DIČ: CZ 24227820 ČSN EN ISO 9001:2009 č. 3009/513-10/SMJ	AUTORIZACE:
HLAVNÍ INŽENÝR PROJEKTU: Ing. Vít Pluhař	PODPIS:
PROJEKTANT ČÁSTI PD: Ing. Vít Pluhař, Pavel Vocásek	PODPIS:
STAVBA: III/101 Jesenice - D1, rekonstrukce stavba	ČÍSLO KOPIE: DATUM DOKONČENÍ: BŘEZEN 2020 STUPEN DOKUMENTACE RDS
OBJEKT: Úsek hřbitov Osnice - Herink Dopravně inženýrské opatření	
PŘÍLOHA: 5. etapa, situace v obcích Dobřejovice, Herink a Modletice	
MĚŘÍTKO: ČÁST PD: ČÍSLO PŘÍLOHY: FORMÁT: A4 13.	