


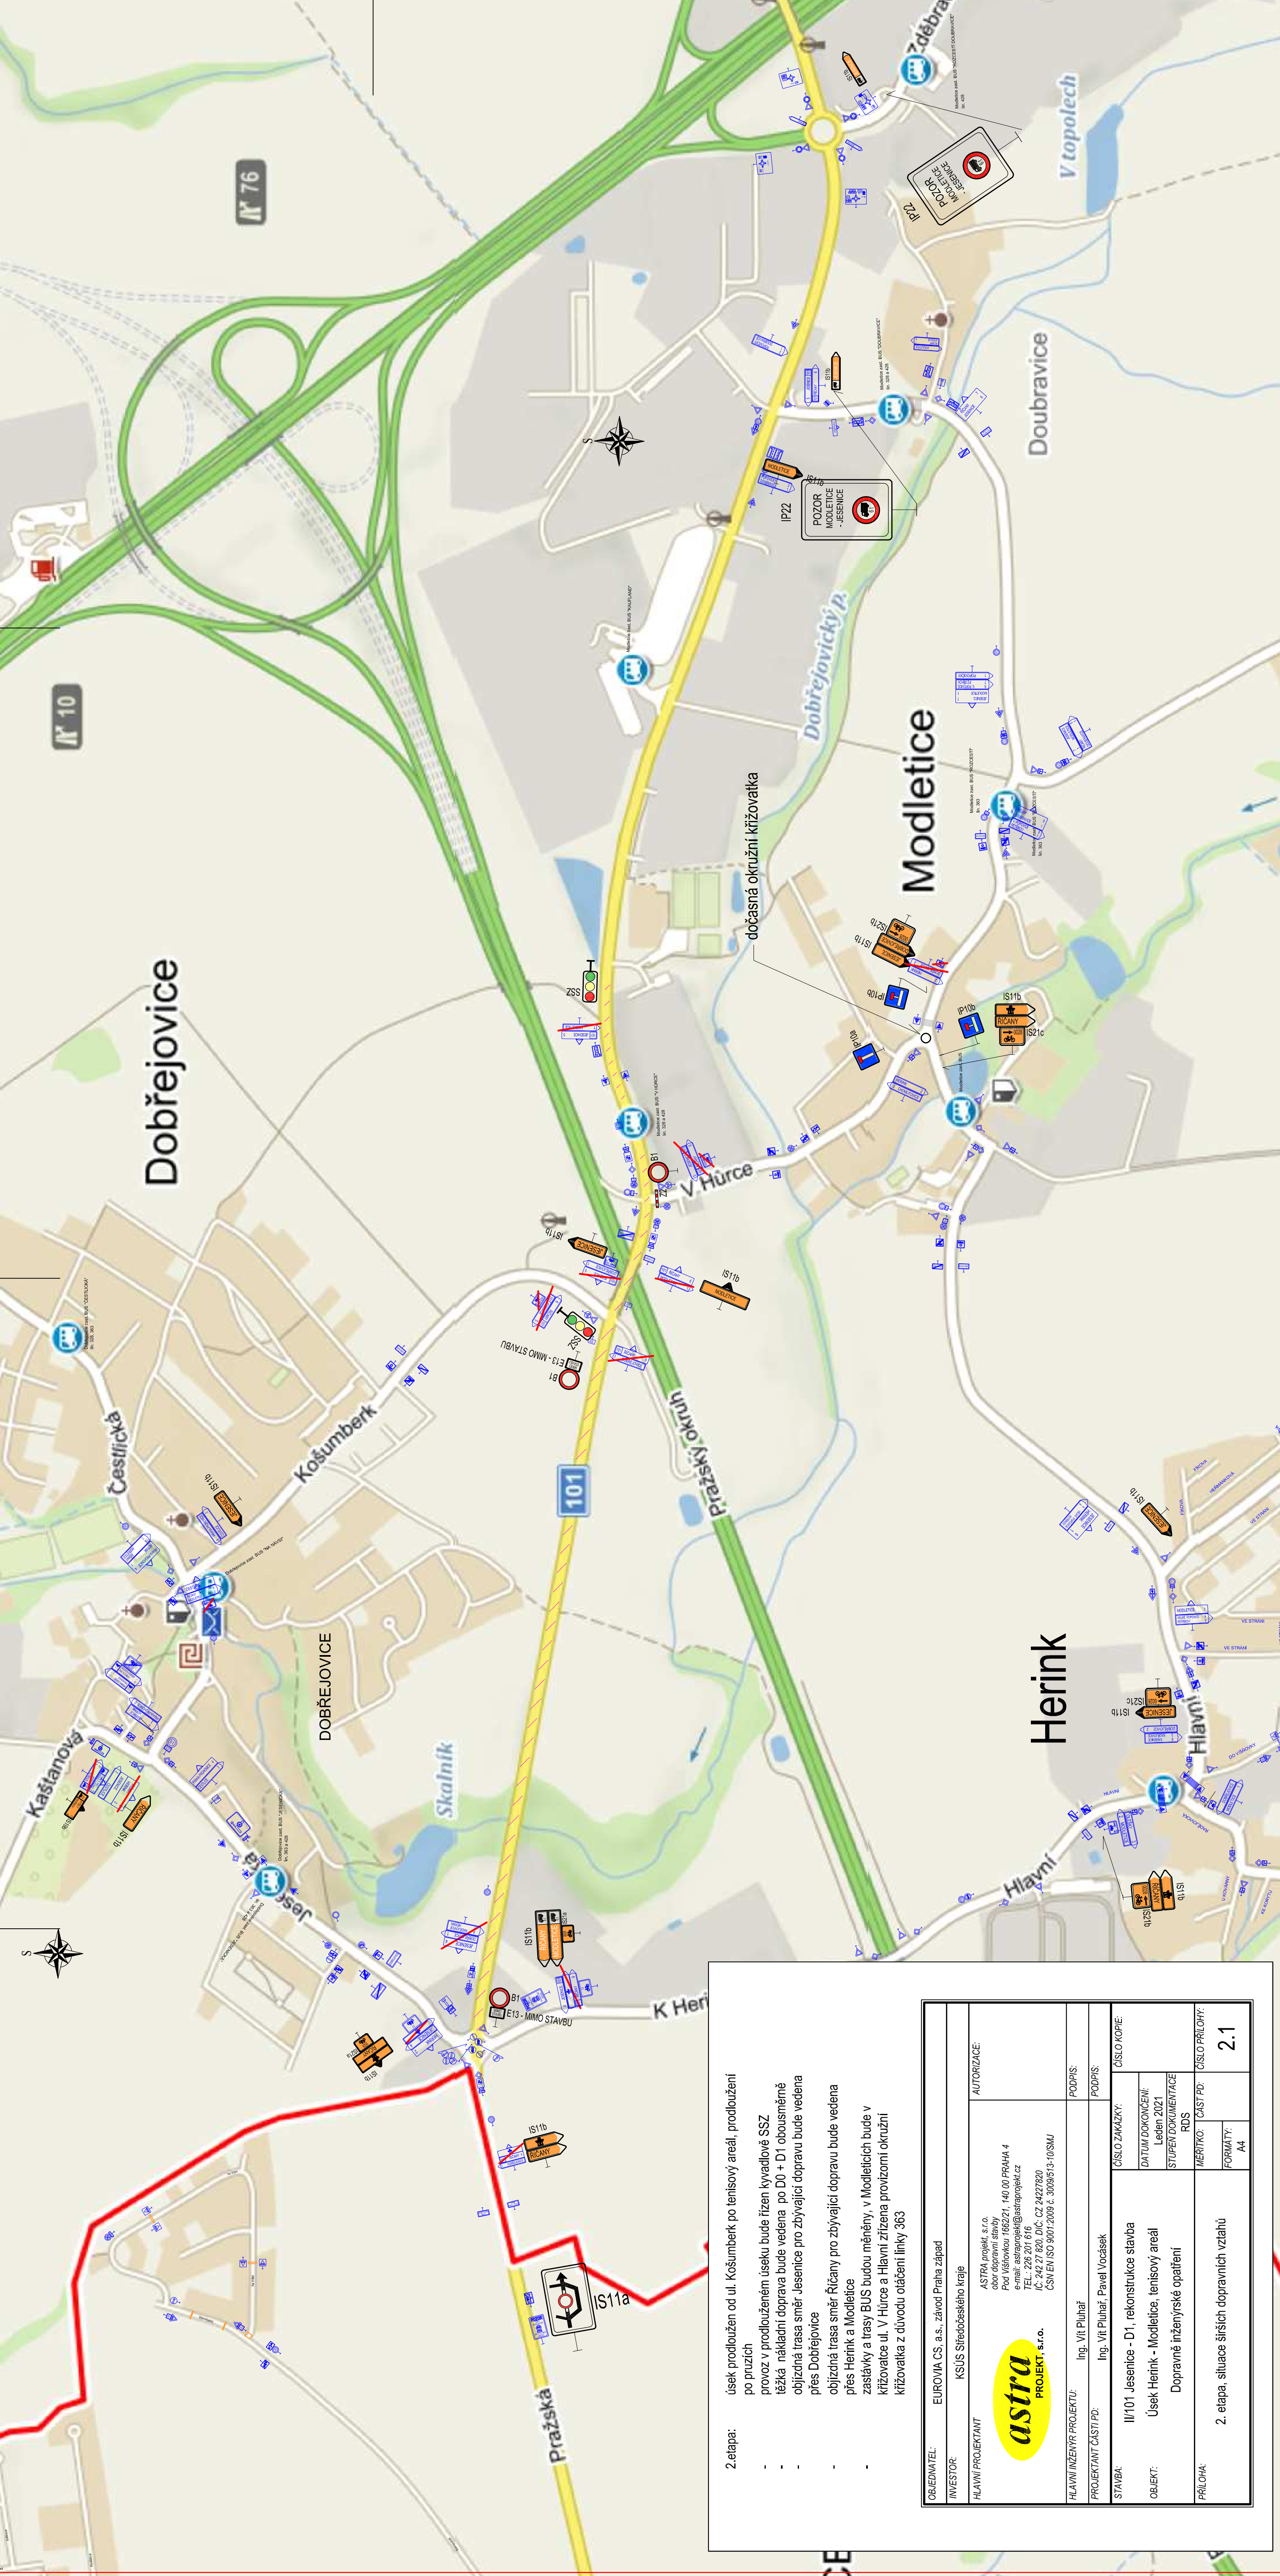

2. etapa:
- úsek prodloužen od ul. Košumberk po tenisový areál, prodloužení po pruzích
 - provoz v prodlouženém úseku bude řízen kyvadlové SSZ
 - těžká nákladní doprava bude vedena po D0 + D1 obousměrně
 - objízdná trasa směr Jesenice pro zbývající dopravu bude vedena přes Dobřejičovice
 - objízdná trasa směr Říčany pro zbývající dopravu bude vedena přes Herink a Modletice
 - zastávky a trasy BUS budou měněny, v Modleticích bude v křižovatce ul. V Hůrce a Hlavní zřízena provizorní okružní křižovatka z důvodu otáčení linky 363

OBJEDNATEL: EUROVIA CS, a.s., závod Praha západ		AUTORIZACE:	
INVESTOR: KSÚS Středočeského kraje		ASTRA projekt, s.r.o. obor dopravní stavby Pod Váškou 168/21, 140 00 PRAHA 4 e-mail: astraprojekt@astraprojekt.cz TEL: 226 201 616 IČ: 242 27 820, DIČ: CZ 24227820 ČSN EN ISO 9001:2009 & 3009/013-10/SMJ	
HLAVNÍ PROJEKTANT: 		HLAVNÍ INŽENÝR PROJEKTU: Ing. Vít Pluhař	
PROJEKTANT ČÁSTI PD: Ing. Vít Pluhař, Pavel Vocásek		PODPIS: _____	
STAVBA: II/101 Jesenice - D1, rekonstrukce stavba		ČÍSLO ZAKÁZKY: _____	
OBJEKT: Úsek Herink - Modletice, tenisový areál Dopravné inženýrské opatření		DATUM DOKONČENÍ: Leden 2021	
		STUPĚŇ DOKUMENTACE: RDS	
PŘÍLOHA: 2. etapa, situace širších dopravních vztahů		MĚŘÍTKO: ČÁST PD: _____	
		FORMÁT: A4	
		ČÍSLO PŘÍLOHY: 2.1	